



Skala 1:100

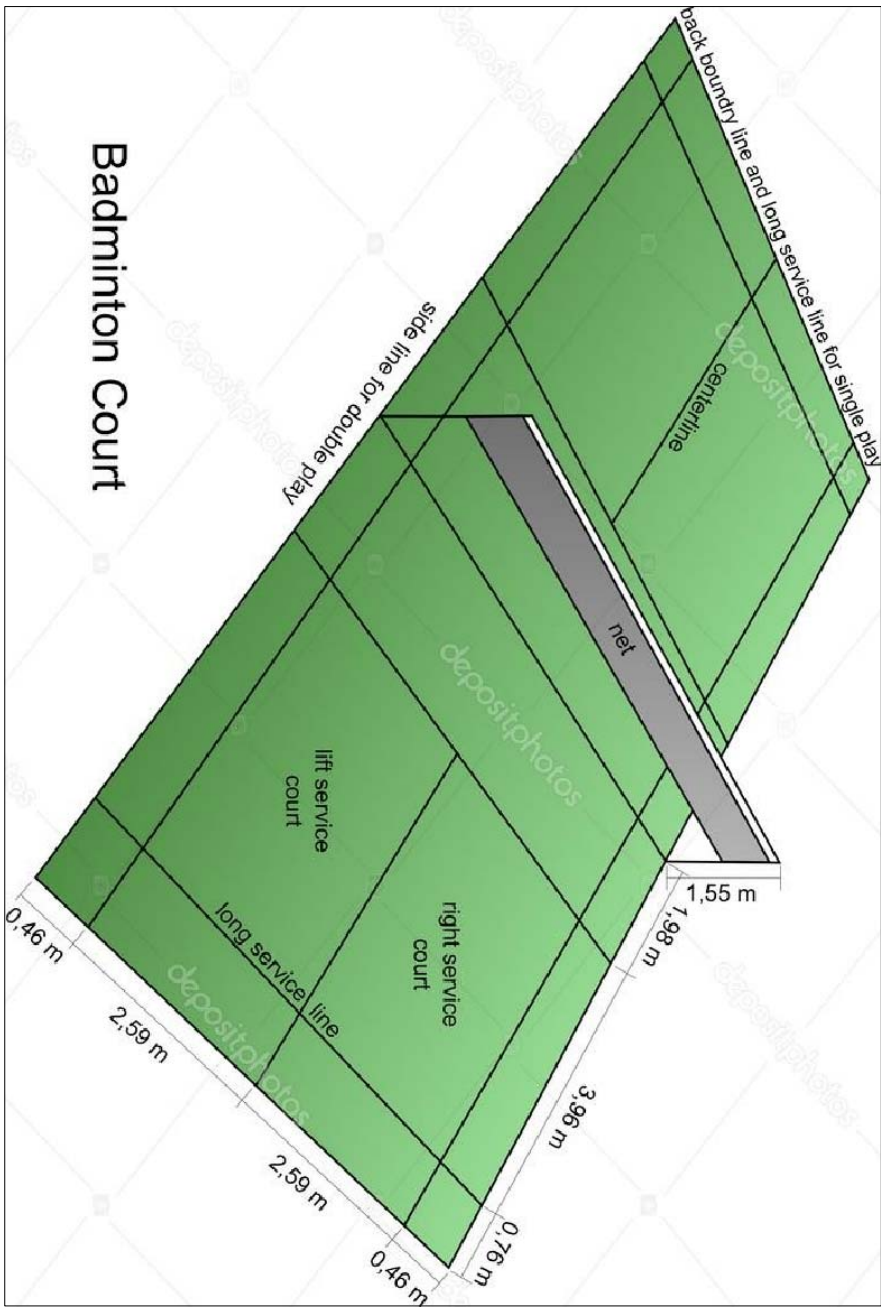

<p>Zostawia się wszelkie prawa wynalazcze z listy oraz powne autorstwa. Ryzyknie, niebezpieczeństwo nie może być w całości lub w części przeniesione, uzupełniony lub oddany komulekule bez zezwolenia zjedynczej artysty.</p>			
JEDYNOSTKA PROJEKTOWA	 <p>artist</p>		
BRANŻA	ARCHITEKTURA	PRACOWNIA	ARCHITEKTONICZNA
TEMAT	BUDOWA PALACU ZABAW, ALTANY, BOISKA DO BADMINTONA WRAZ Z ZAGOSPODAROWANIEM TERENU	mgr inż. arch. Kinga Zielińska - Madej ul. Krótką 4, 39 - 200 Dębica e-mail: p4_artists@op.pl, tel +48 604225040	
ADRES INWESTYCJI	Tarnów, ul. Sypki z Miejszczyną, dz. nr ew. 25/1/07.25/1.42.25/1.47.0b1.297		
INWESTOR	Miejski Zarząd Budynków Sp. z o.o. ul. Waryńskiego 9, 33-100 Tarnów		
STADIUM	PROJEKT ZAGOSPODAROWANIA TERENU		
RYSUNEK	PLAC ZABAW URZĄDZENIA	Dotrą oplocowonka Skica	04.2017r
PROJEKTOWAŁ	mgr inż. arch. Kinga Zielińska-Madej upr. nr RZ/A-06/07 sp. architektoniczna	Nr rysunku	A2