


PRÓBKA KOLORU	SYMBOL	R	G	B
	16083	199	146	109
	16100	235	222	206
	16084	223	183	151
	16090	215	149	113
	16094	213	154	118
	16091	231	181	151

PRÓBKA KOLORU	SYMBOL	R	G	B
	16095	235	191	161
	16096	246	222	204
	16117	205	162	145
	16118	226	199	184
	16141	213	180	173
	16142	234	210	202

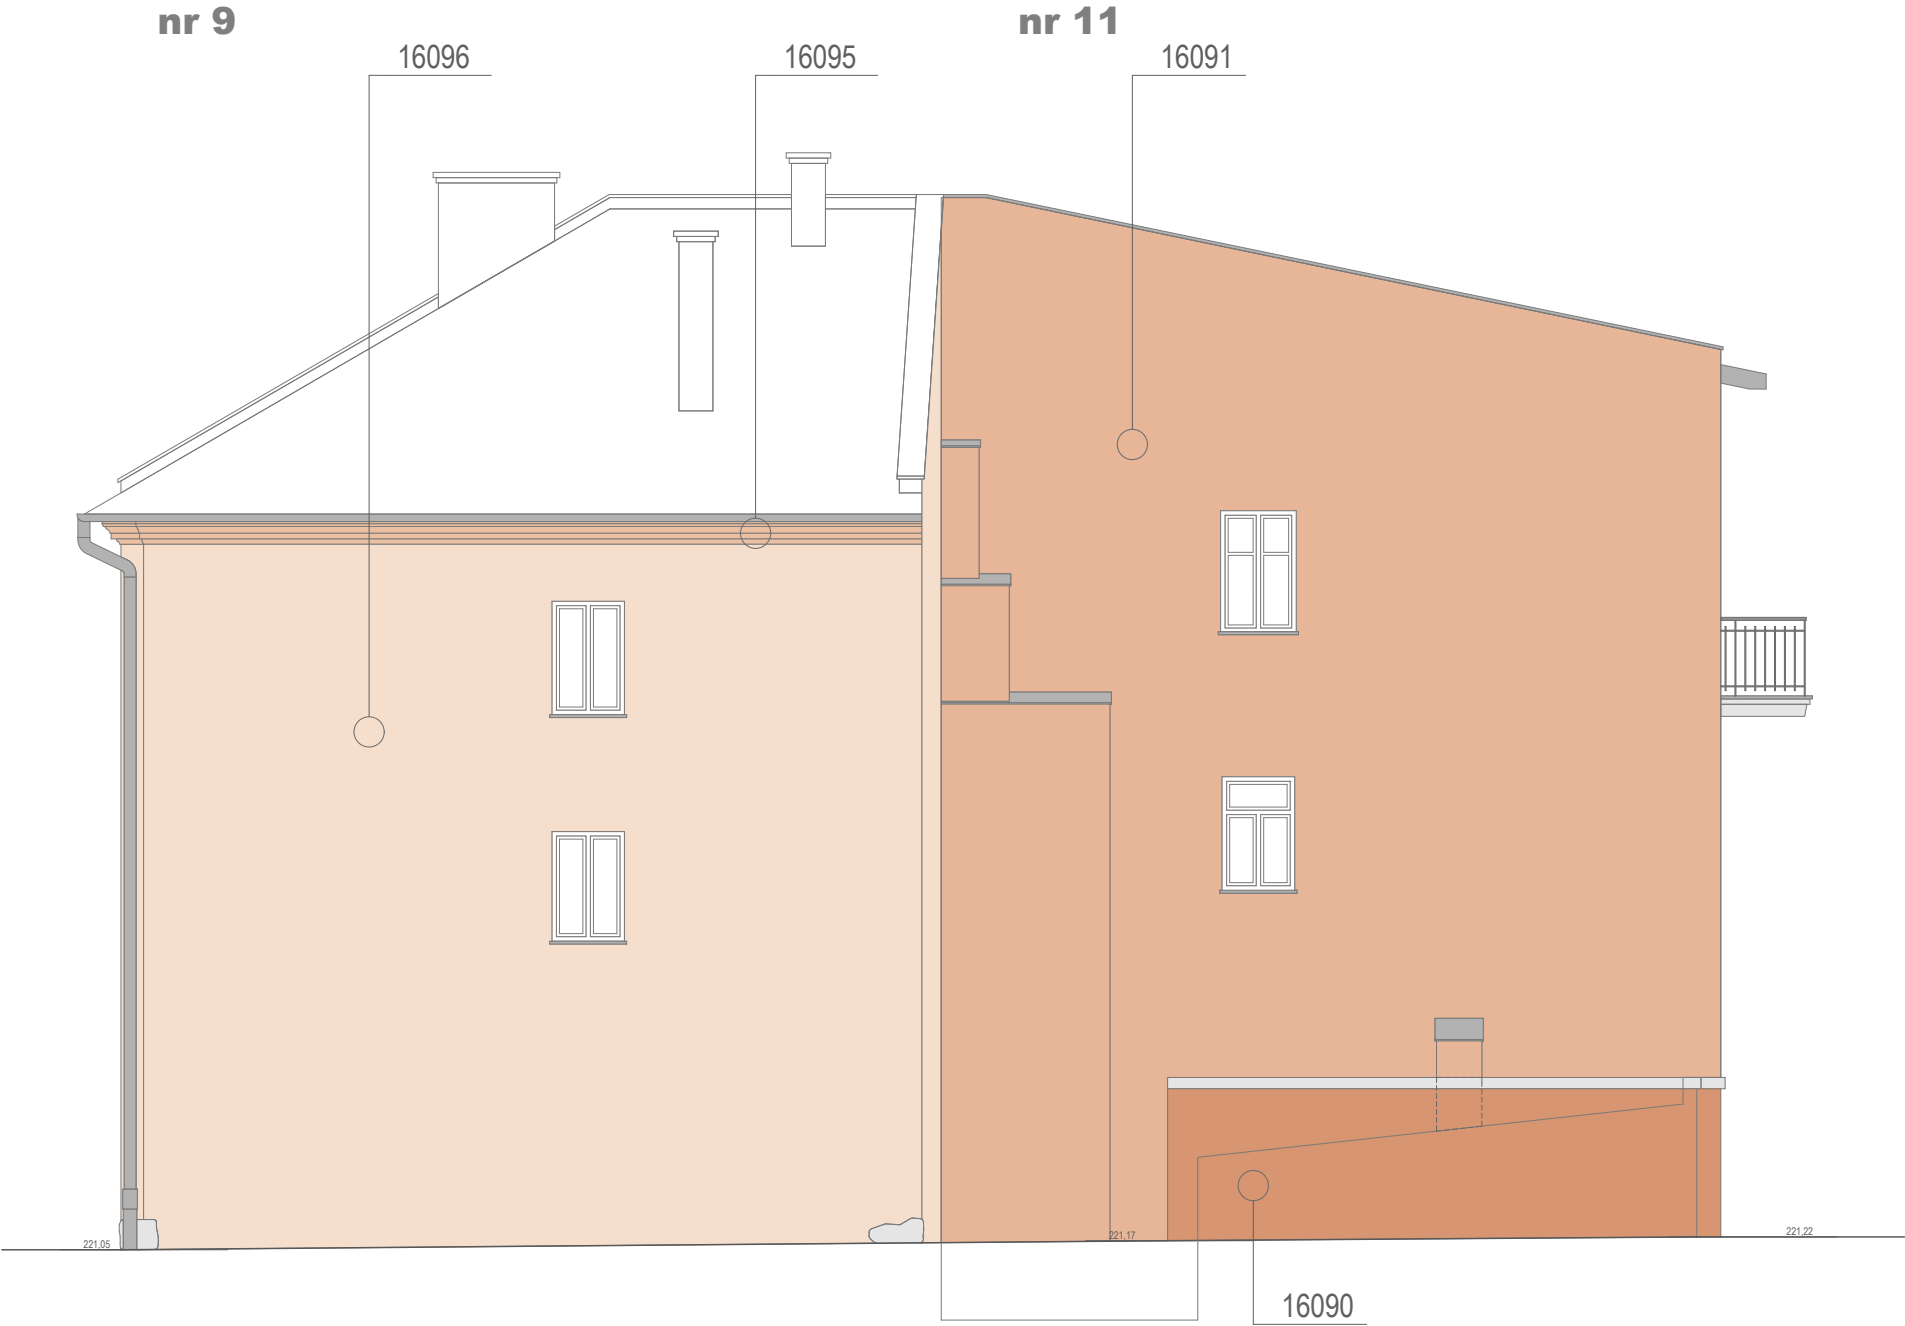

ELEWACJA BOCZNA - ZACHODNIA / kamienice nr 9,11 numery nieparzyste

USŁUGI PROJEKTOWO - BUDOWLANE arch. Bogusław Niemiec 33 100 TARNÓW ul. Zamenhofs 16			BRANŻA ARCHITEKTURA	
TEMAT REMONT ELEWACJI BUDYNKÓW PRZY ul. ŻYDOWSKIEJ W TARNOWIE numery: 3, 5, 7, 9, 11, 13, 15 WRAZ Z REMONTEM KLATEK SCHODOWYCH			STADIUM PROJEKT BUDOWLANY KOLORYSTYKA	
RYSUNEK ELEWACJA ZACHODNIA / kamienica nr 9,11 numery nieparzyste			SKALA 1 : 100	DATA 04/17
PROJEKTOWAŁ mgr inż. arch Bogusław Niemiec		upr. do projektowania w spec. architektury nr BUA 8346 / 164 / 88	PODPIS	
SPRAWDZIŁ mgr inż. arch.Maria Gajewska		upr. do projektowania w spec. architektury nr BUA 8346 / 29 / 89	PODPIS	
			NUMER RYSUNKU PBK 04n	