



KAMIENICA NR 15 / numery nieparzyste

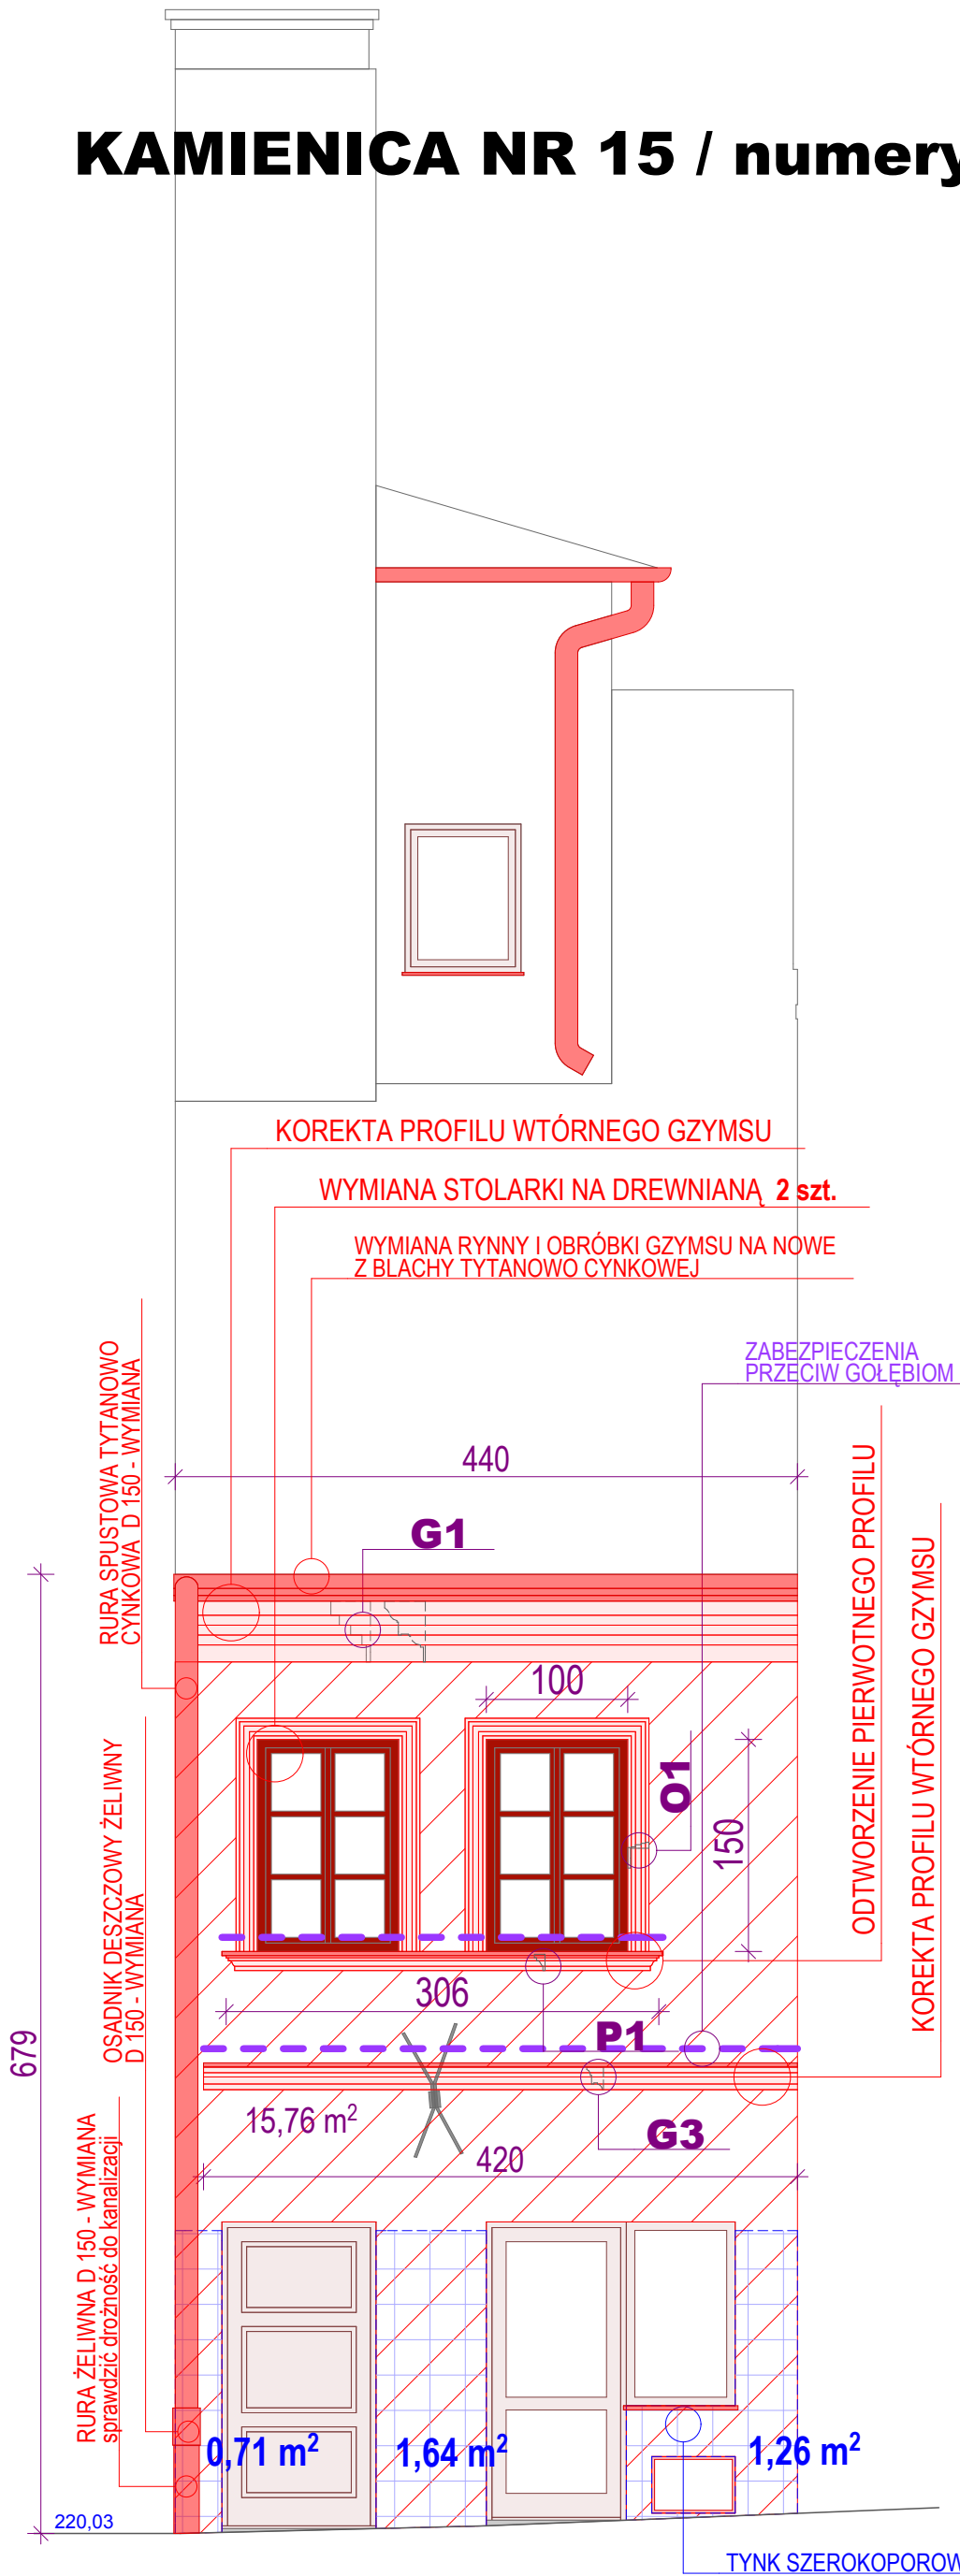


ELEWACJA PÓŁNOCNA

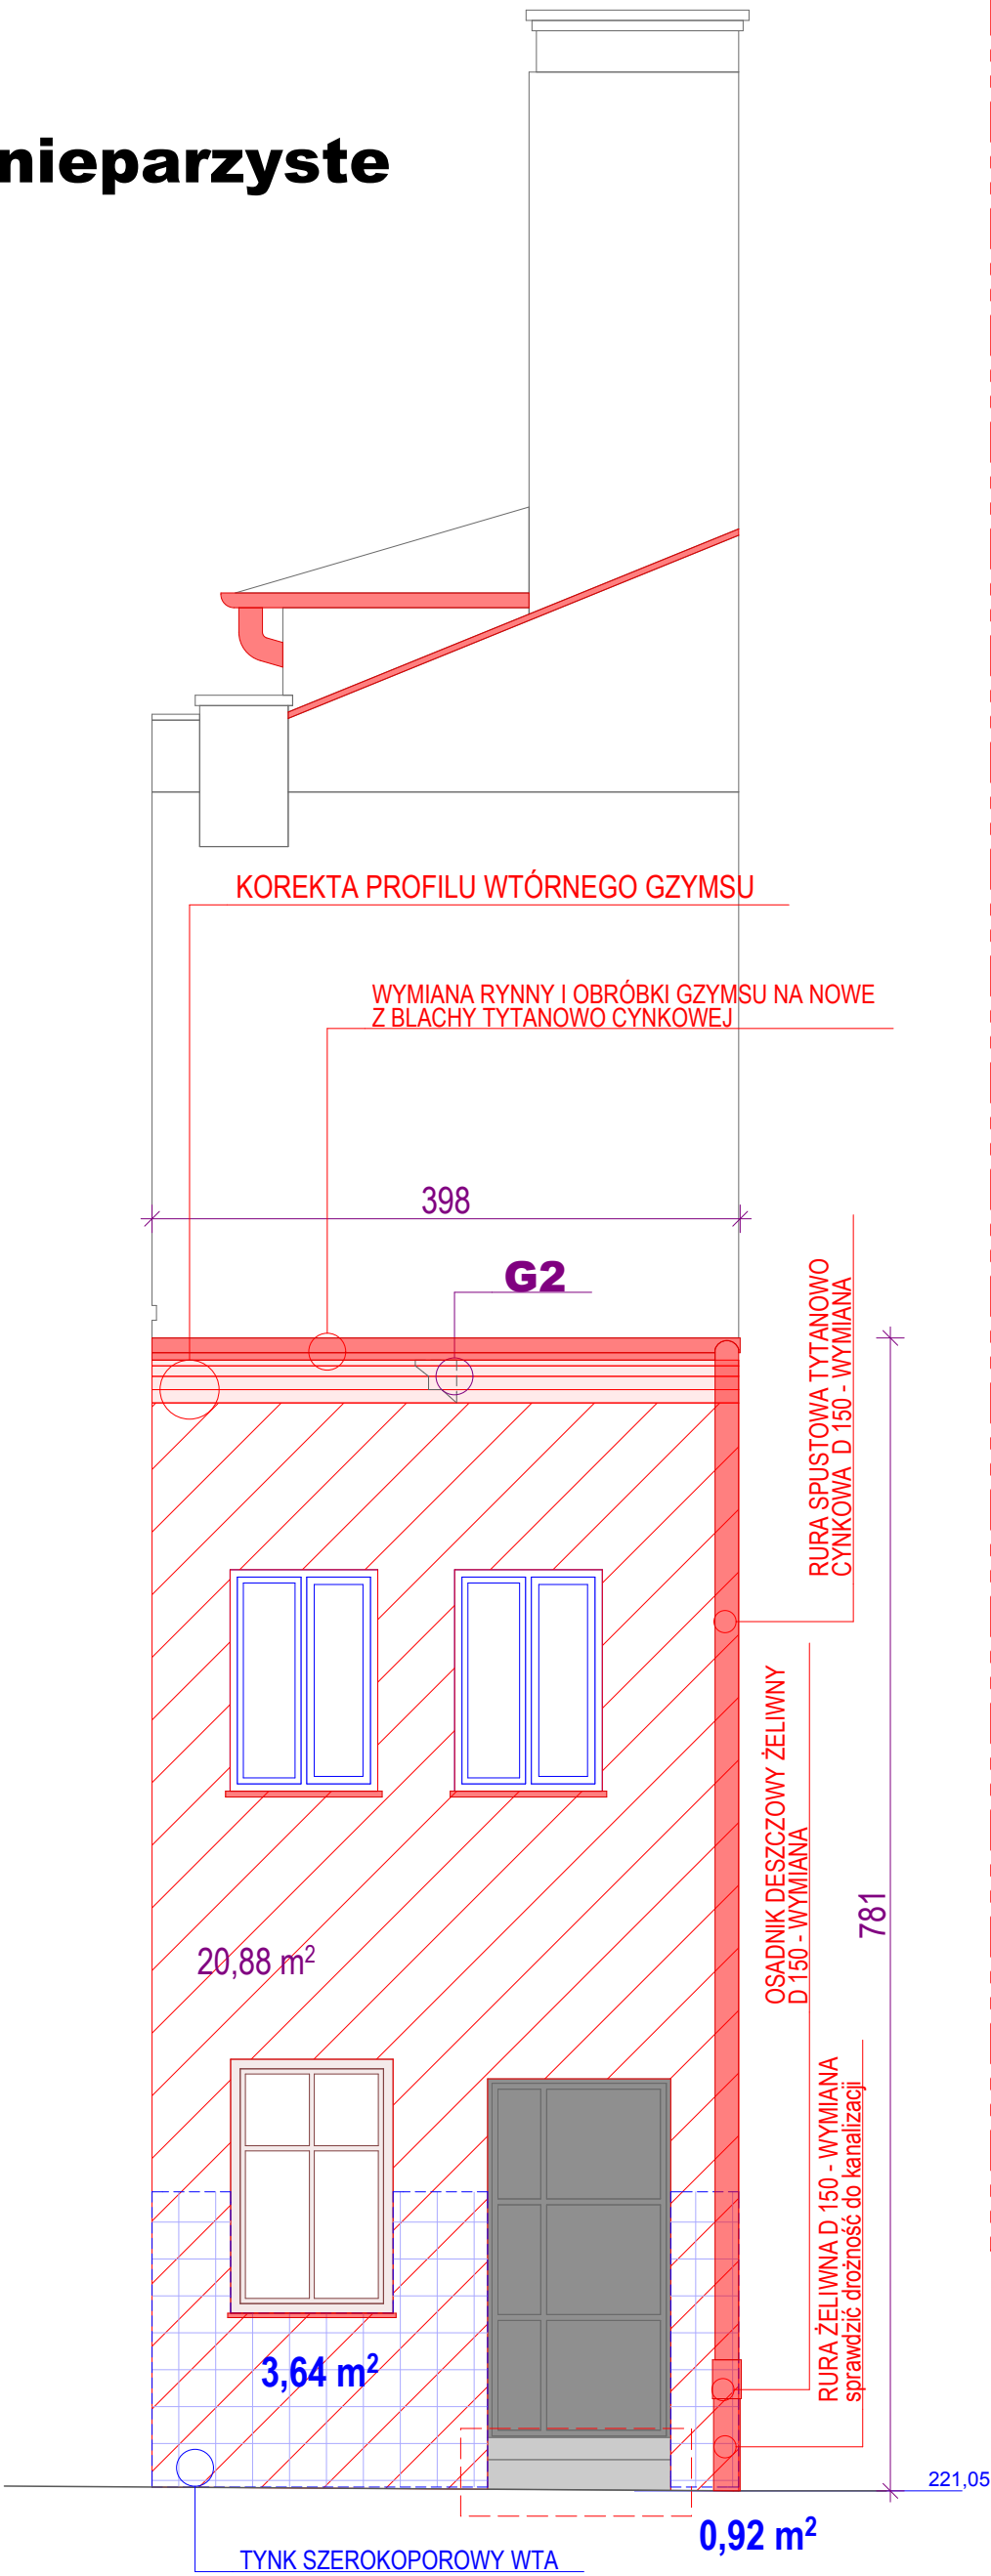


ELEWACJA POŁUDNIOWA

KAMIENICA NR 15 PROFILE

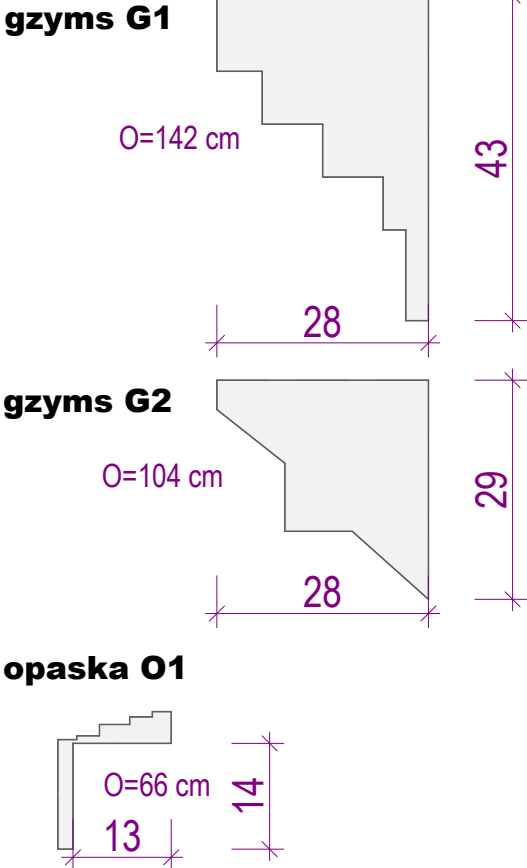

KOREKTY PROFILI WTÓRNYCH GZYMSÓW

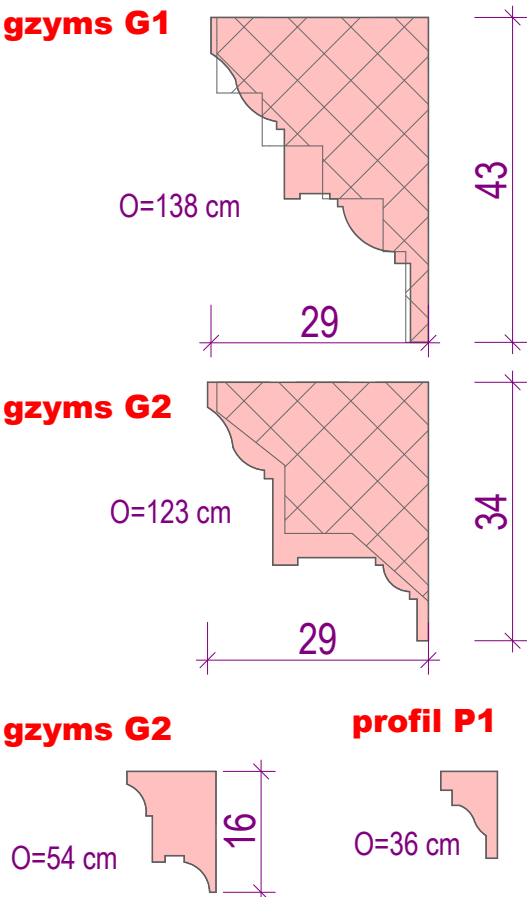

PROFILE MAJĄ JEDYNE CHARAKTER POGLĄDOWY. OSTATECZNA ICH FORMA ZALEŻY OD RZECZYWISTYCH WYMIARÓW GZYMSÓW ISTNIEJĄCH I AKCEPTACJI KONSERWATORA ZABYTKÓW

WYKONAĆ NOWE OBROBKI Z BLACHY TYTANOWO CYNKOWEJ NA WSZYSTKICH PROFILACH, GZYMSACH I PARAPETACH

USŁUGI PROJEKTOWO - BUDOWLANE arch. Bogusław Niemiec 33 100 TARNÓW ul. Zamenhofa 16			BRANŻA ARCHITEKTURA	
TEMAT REMONT ELEWACJI BUDYNKÓW PRZY ul. ŻYDOWSKIEJ W TARNOWIE numery: 3, 5, 7, 9, 11, 13, 15 WRAZ Z REMONTEM KLATEK SCHODOWYCH			STADIUM PROJEKT BUDOWLANY	
RYSUNEK KAMIENICA ul. ŻYDOWSKA nr 15 - ZAKRES ROBÓT			SKALA 1:50 1:10	DATA 04/17
PROJEKTOWAŁ mgr inż. arch Bogusław Niemiec	BUA 8346 / 164 / 88	PODPIS	NUMER RYSUNKU PB 11n	
SPRAWDZIŁ mgr inż. arch Maria Gajewska	BUA 8346 / 29 / 89	PODPIS		