




## KAMIENICA NR 9 / numery nieparzyste

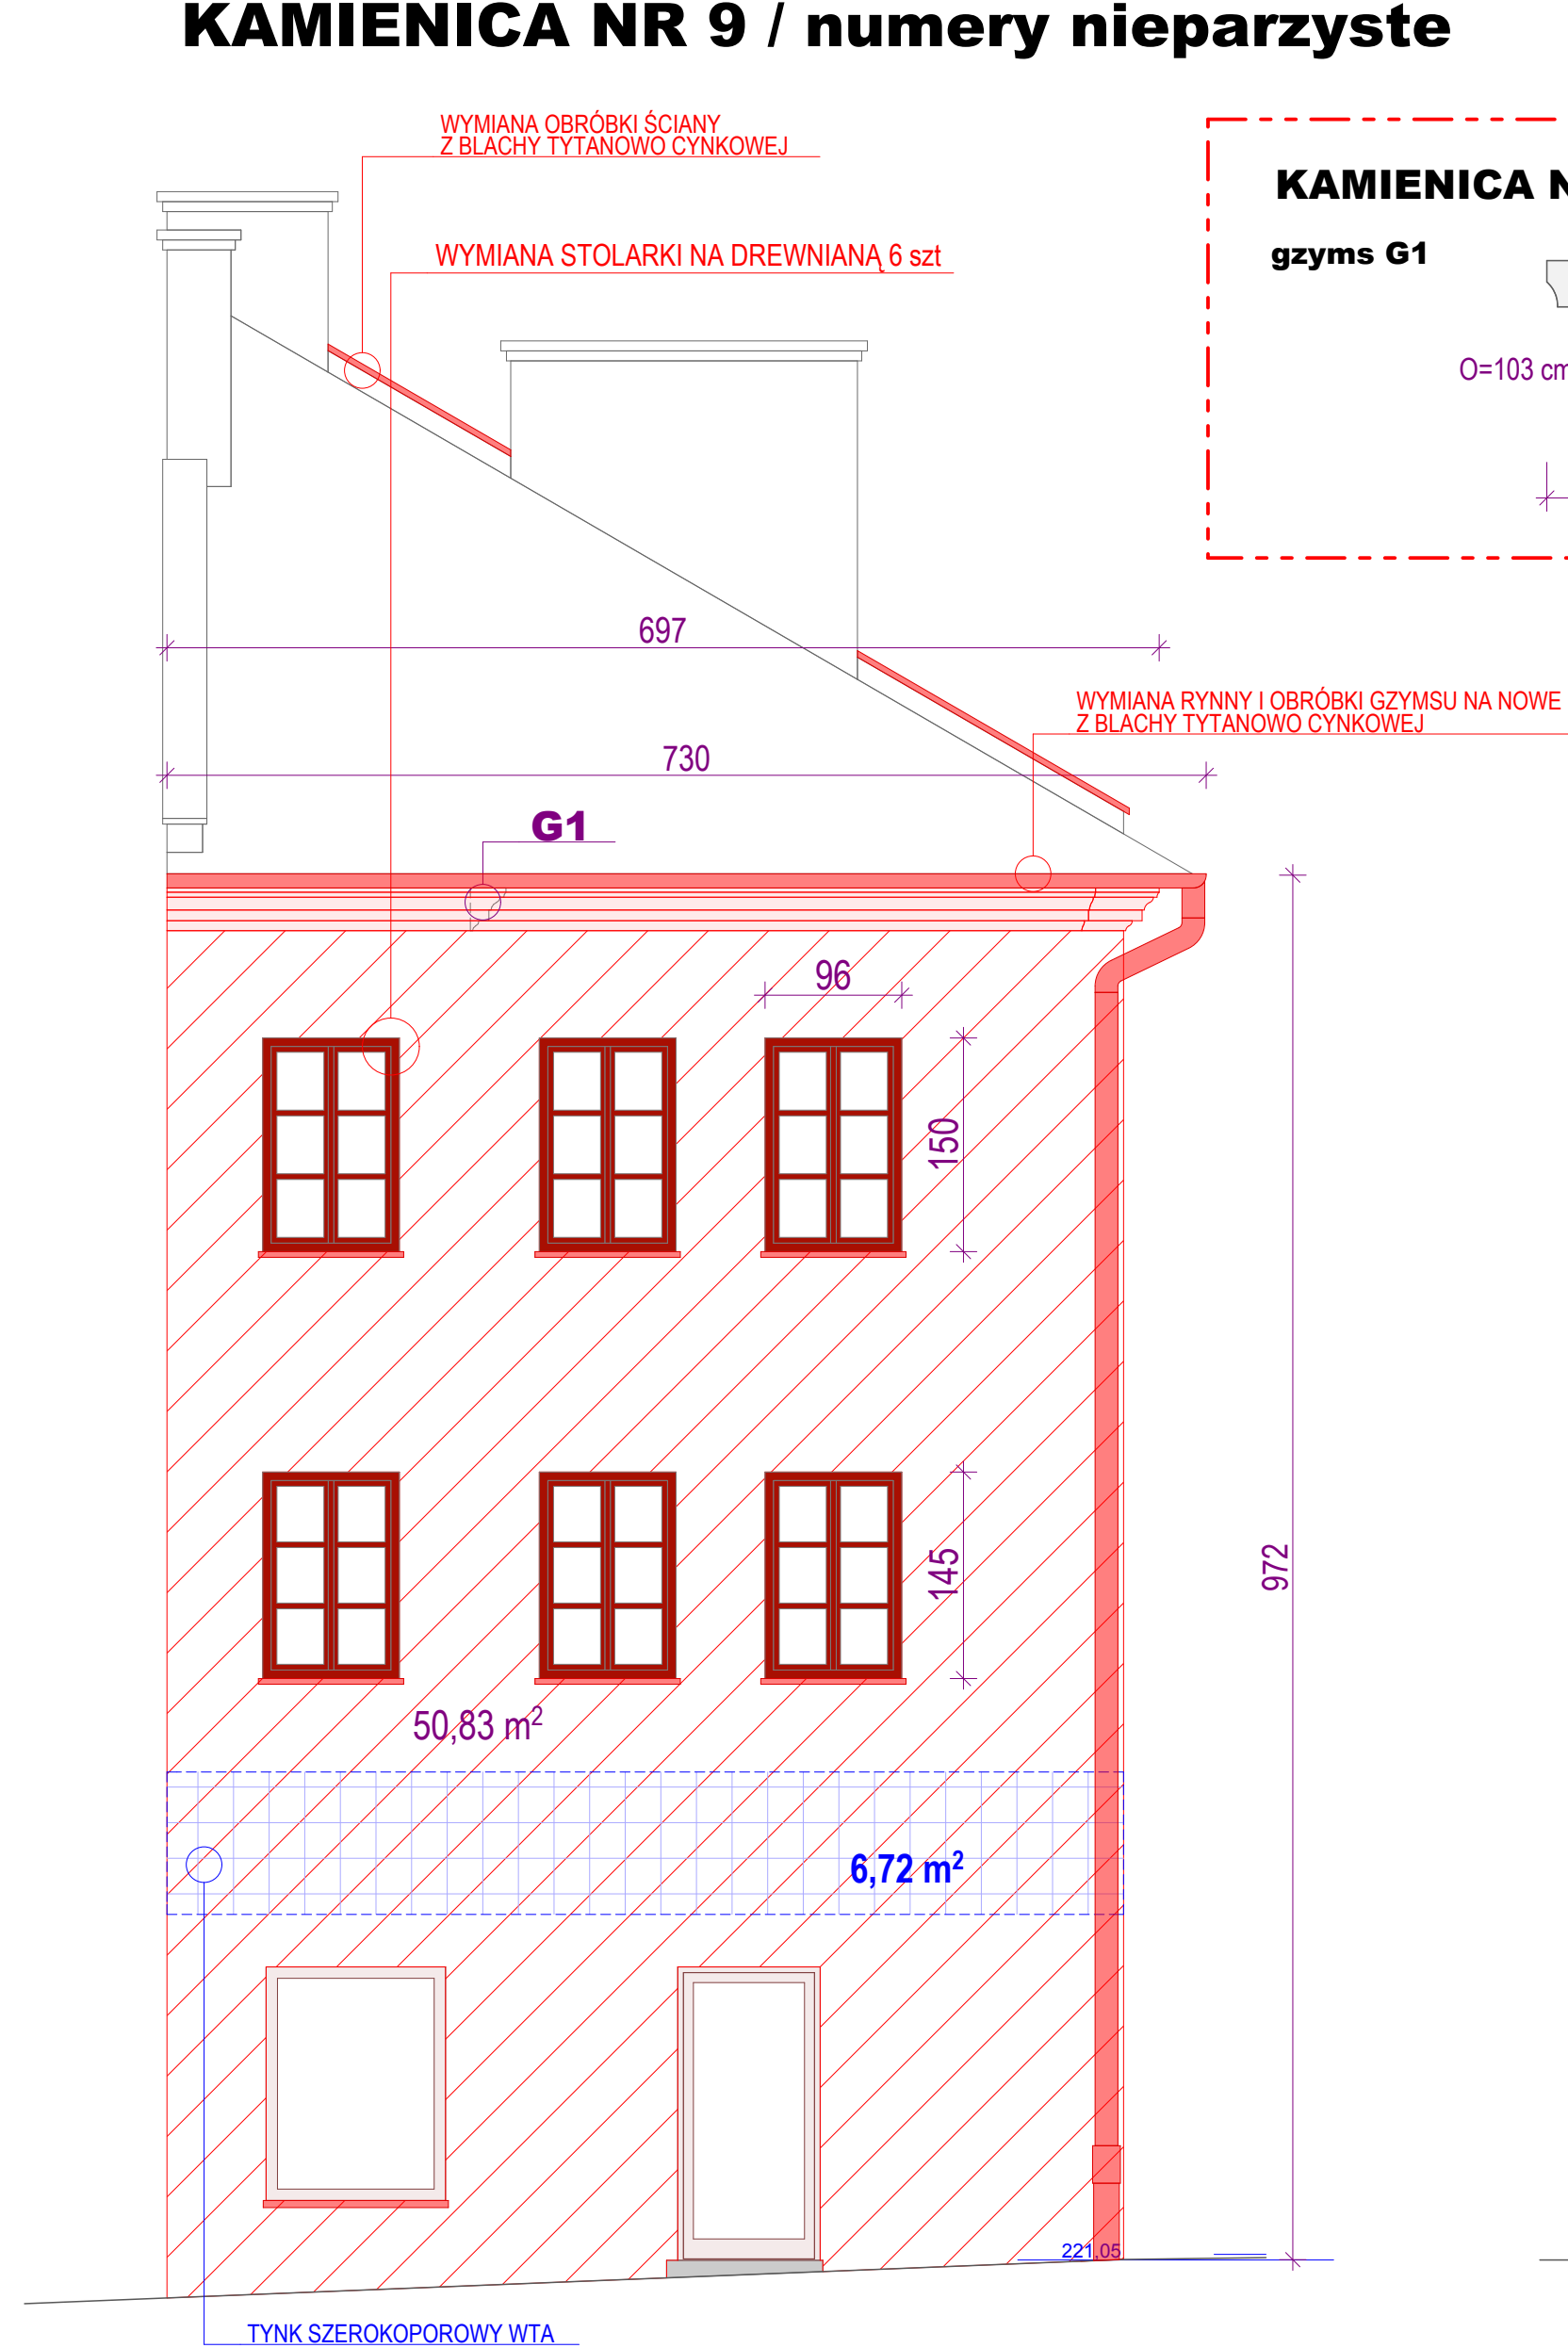

## ELEWACJA PÓŁNOCNA

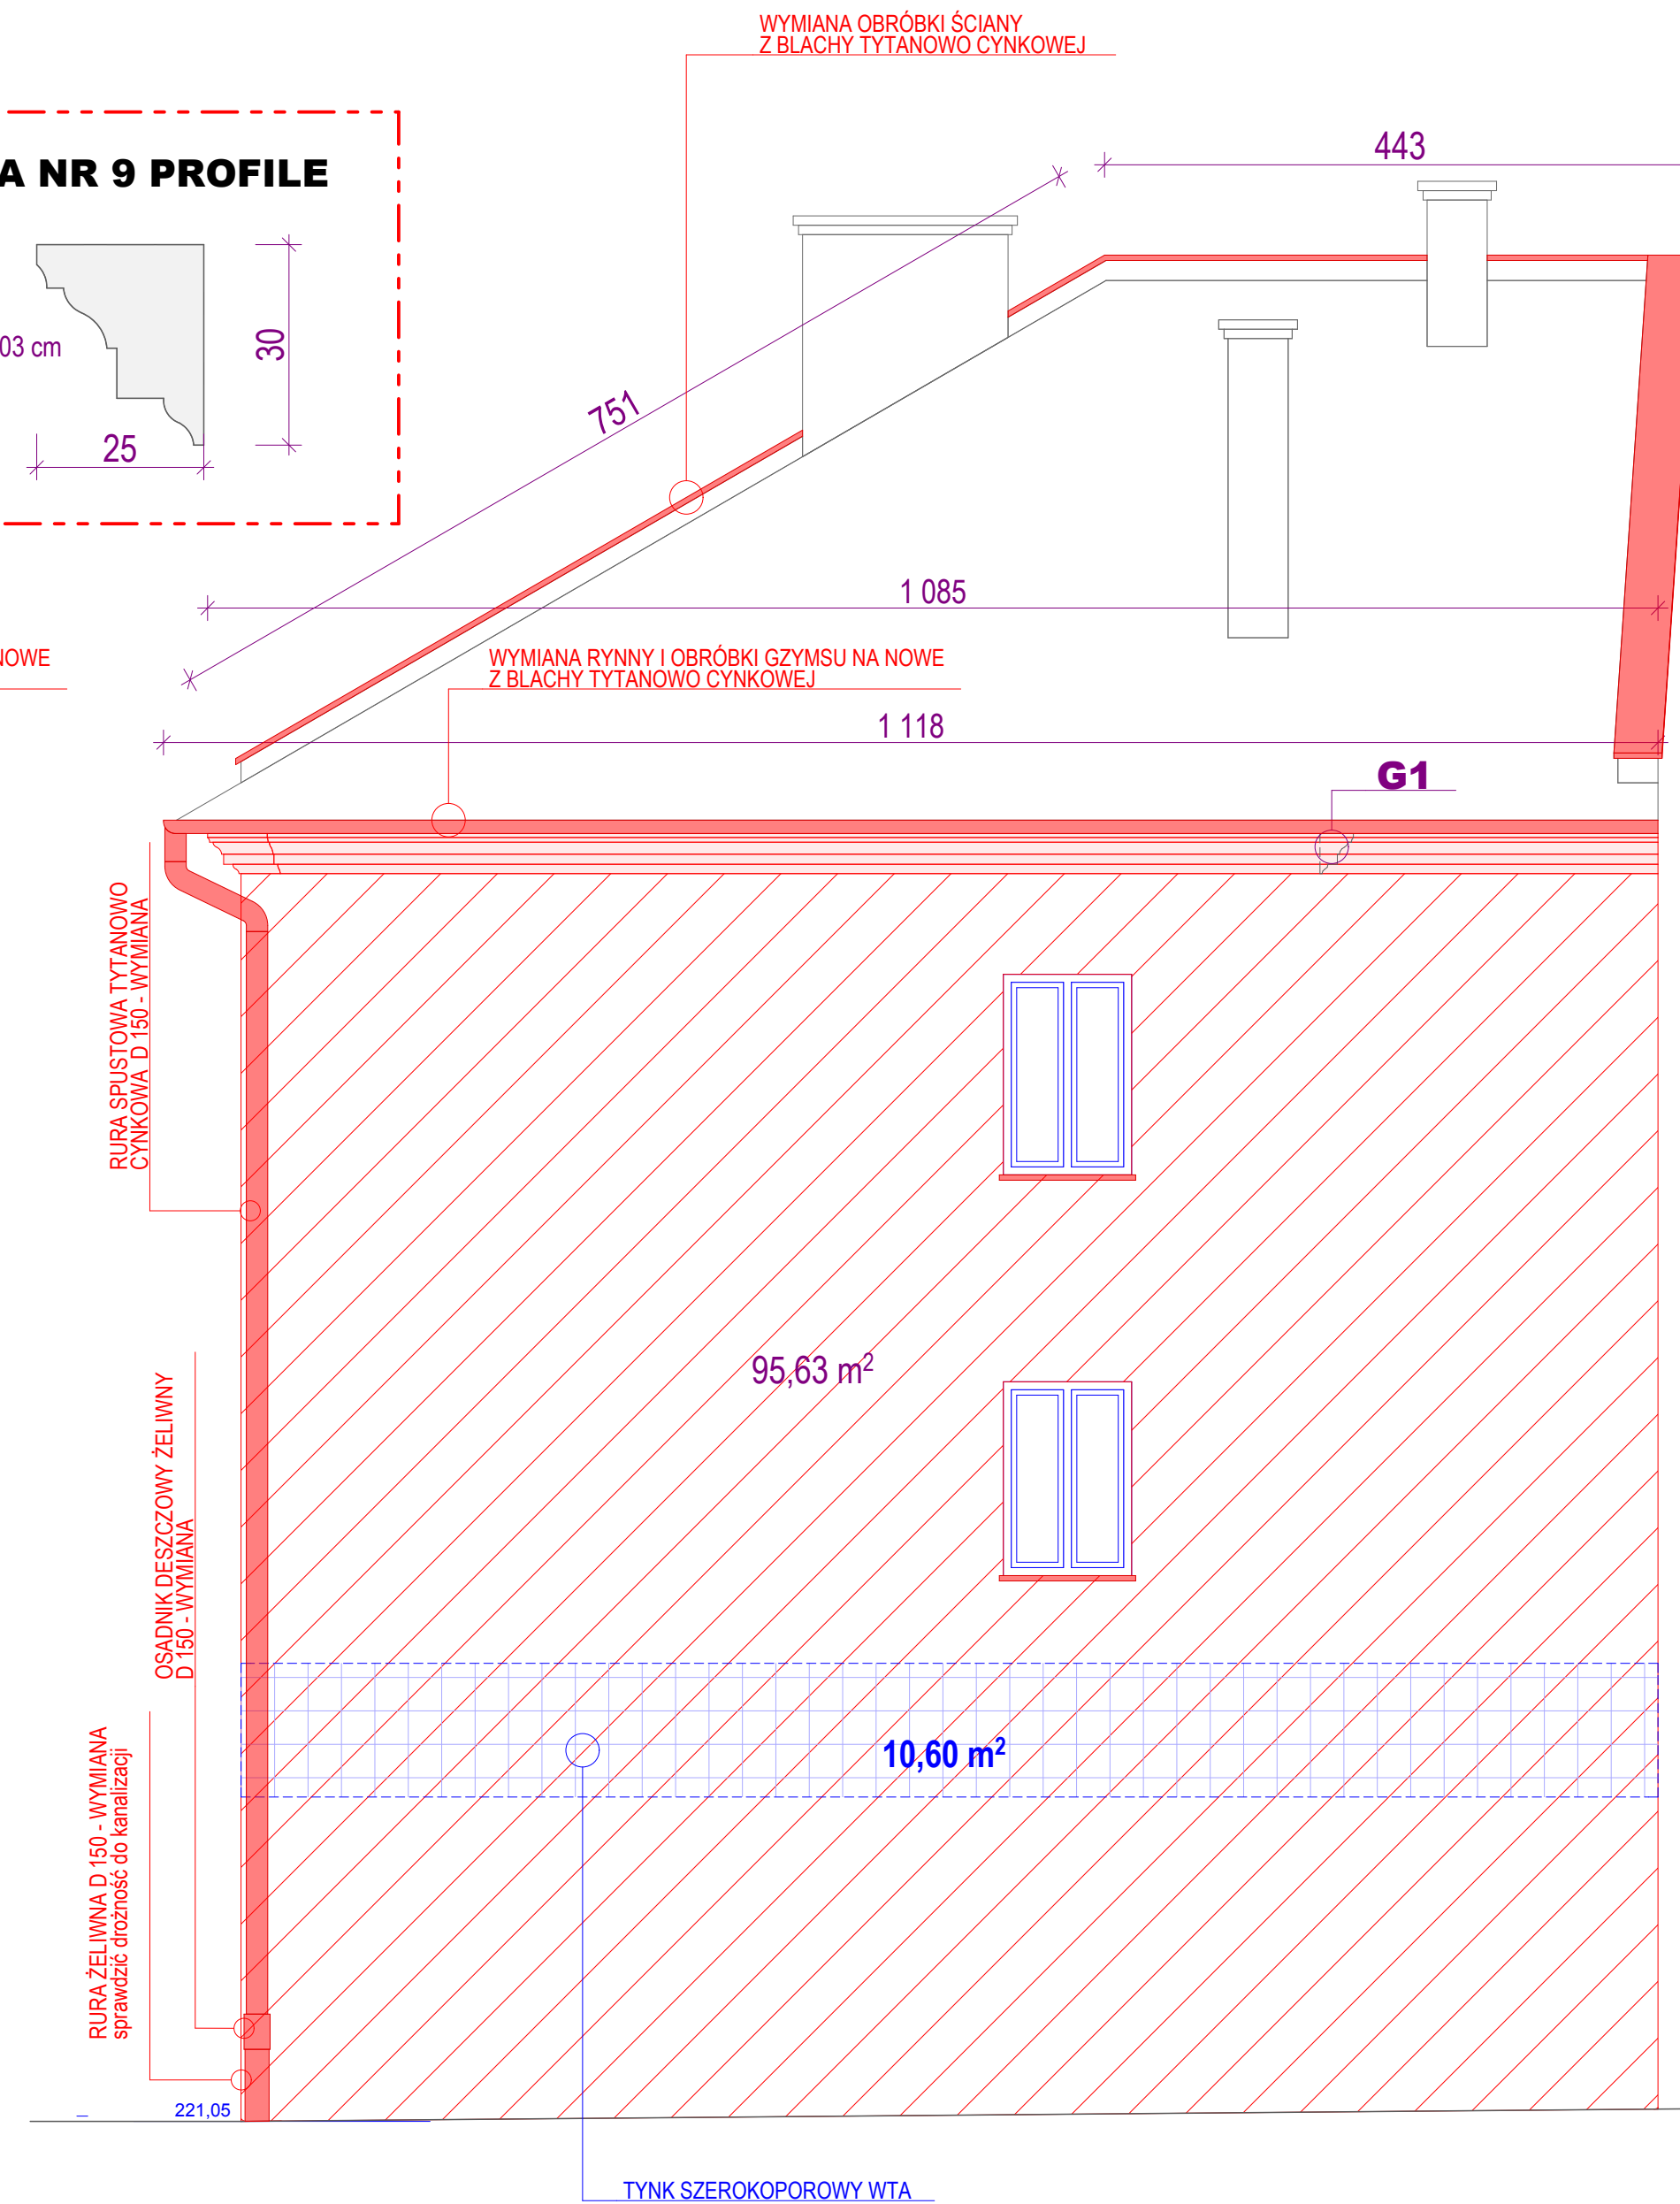

## ELEWACJA ZACHODNIA

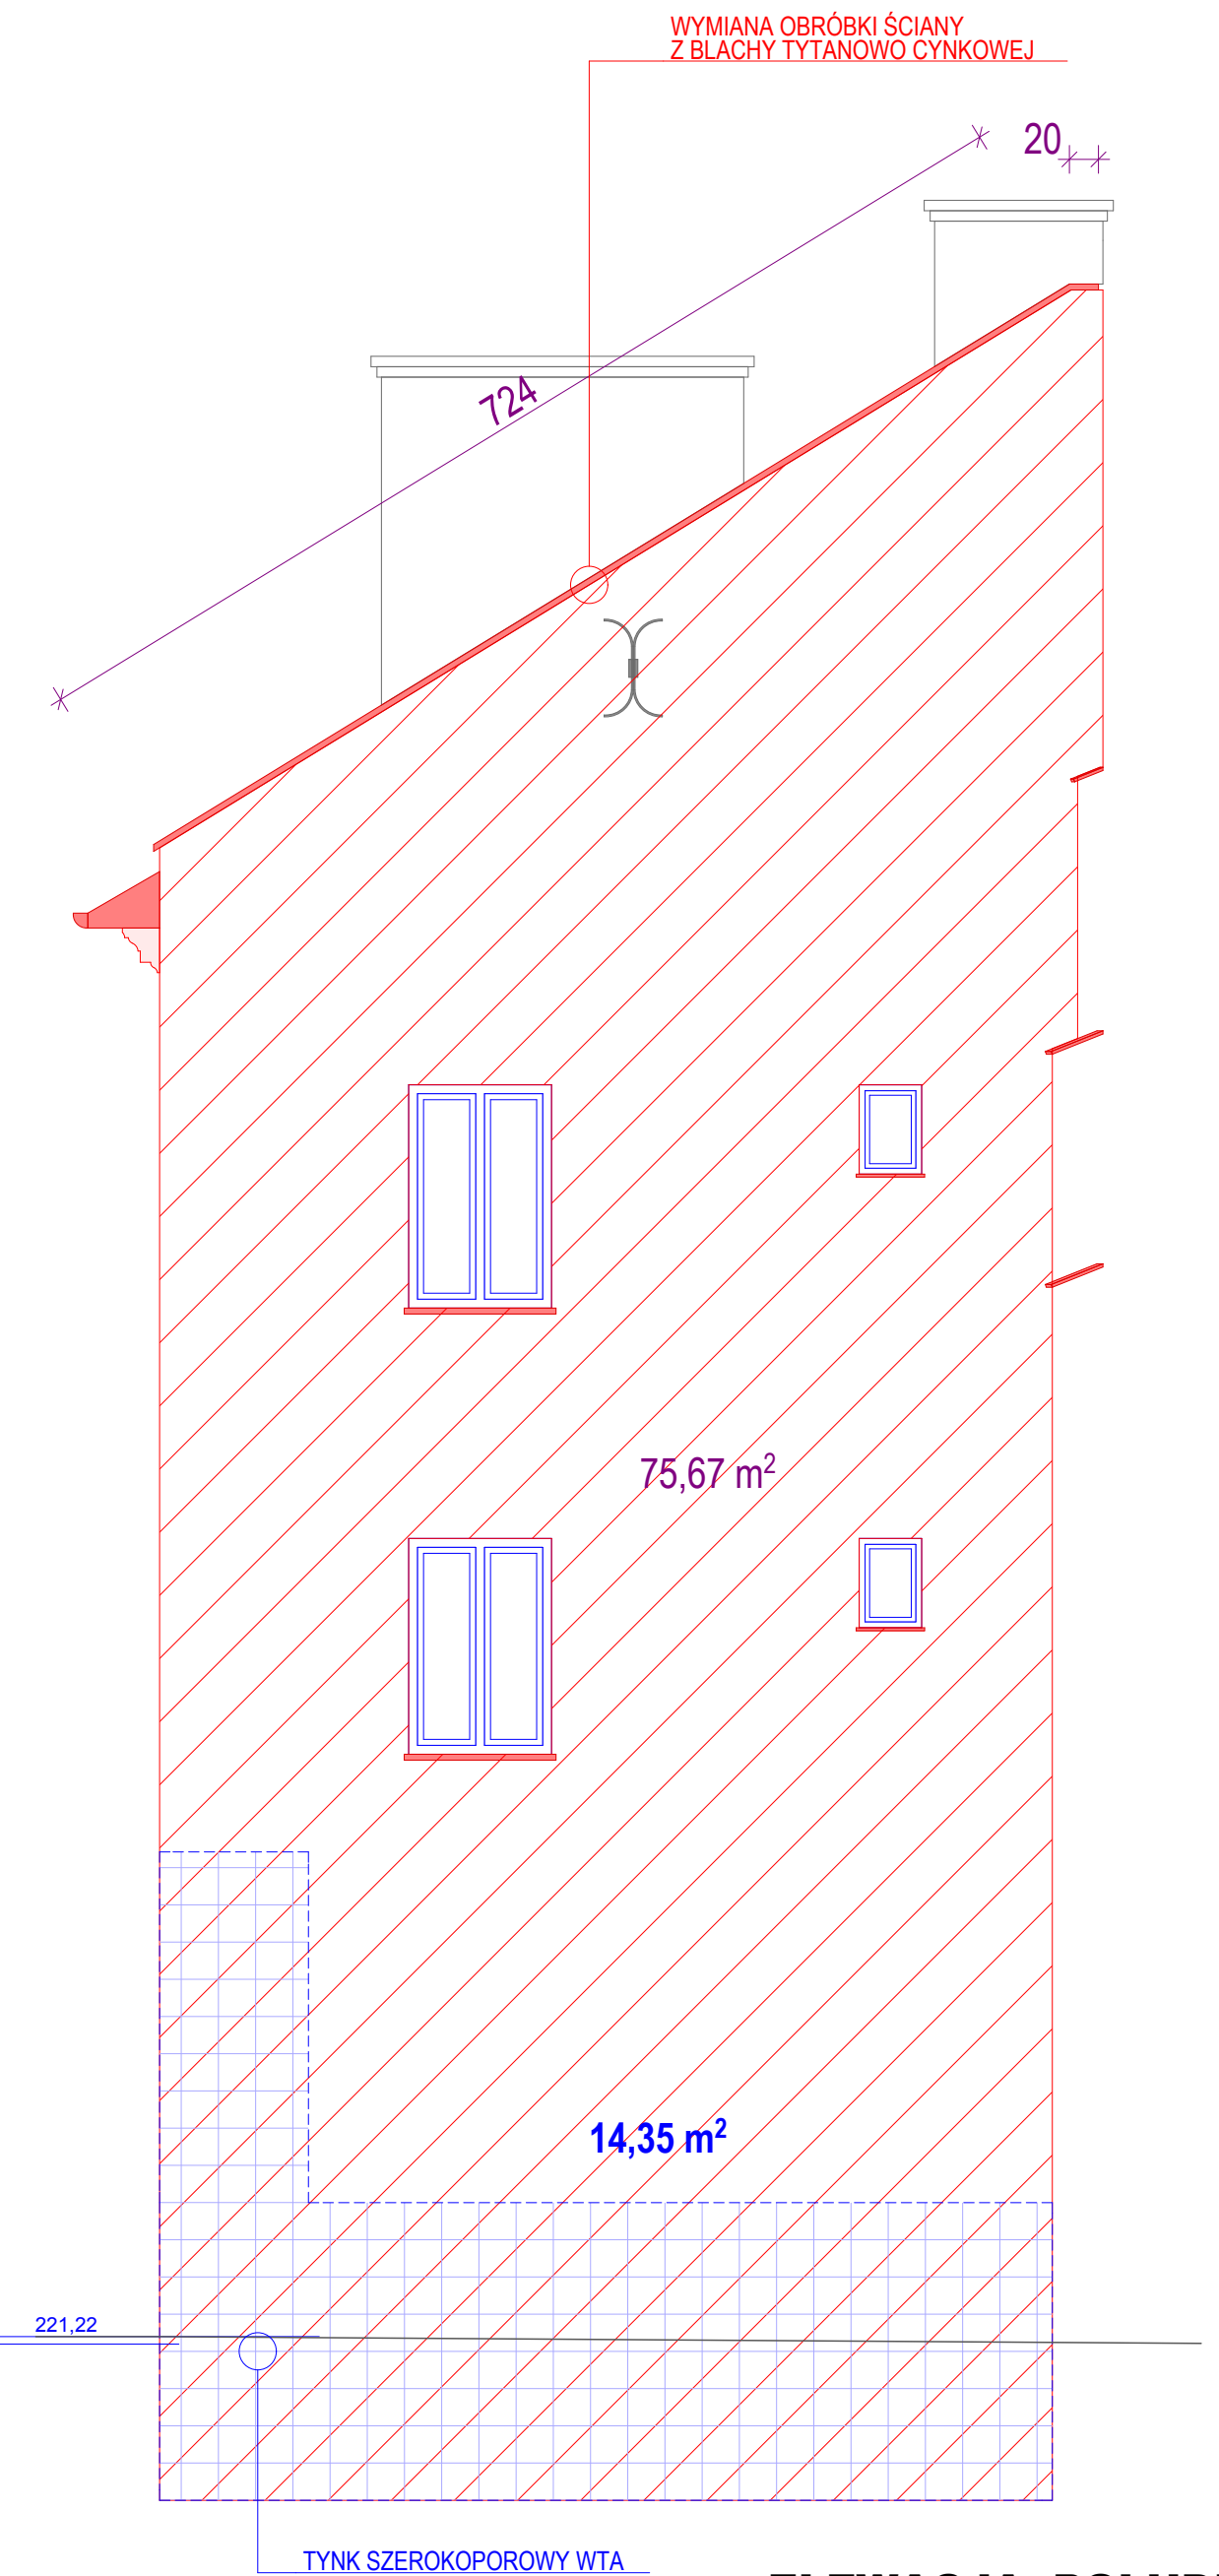

### ELEWACJA POŁUDNIOWA

**WYKONAĆ NOWE OBROBKI Z BLACHY TYTANOWO CYNKOWEJ NA WSZYSTKICH PROFILACH, GZYMSACH I PARAPETACH**

USŁUGI PROJEKTOWO - BUDOWLANE arch. Bogusław Niemiec 33 100 TARNÓW ul. Zamienhofa 16		BRANŻA <b>ARCHITEKTURA</b>	
TEMAT	REMONT ELEWACYI BUDYNKÓW PRZY ZYDOWSKIEJ W TARNOWIE numery 3, 5, 7, 9, 11, 13, 15 WRAZ Z REMONTEM KŁATKI SCHODOWYCH	STADIUM PROJEKT BUDOWLANY	
WYKONANIE <b>KAMIECENIA ul. ŻYDOWSKA nr 9 - ZAKRES ROBÓT</b>		SKALA 1 : 50 DATA 04/17	
PROJEKTOWAŁ mgr inż. arch Bogusław Niemiec	BUA 8346 / 164 / 88	PODSI mgr inż. arch Bogusław Niemiec	
mgr inż. arch Maria Gajewska	BUA 8346 / 29 / 89	PODSI <b>PB 08n</b>	