




KAMIENICA NR 11 / numery nieparzyste

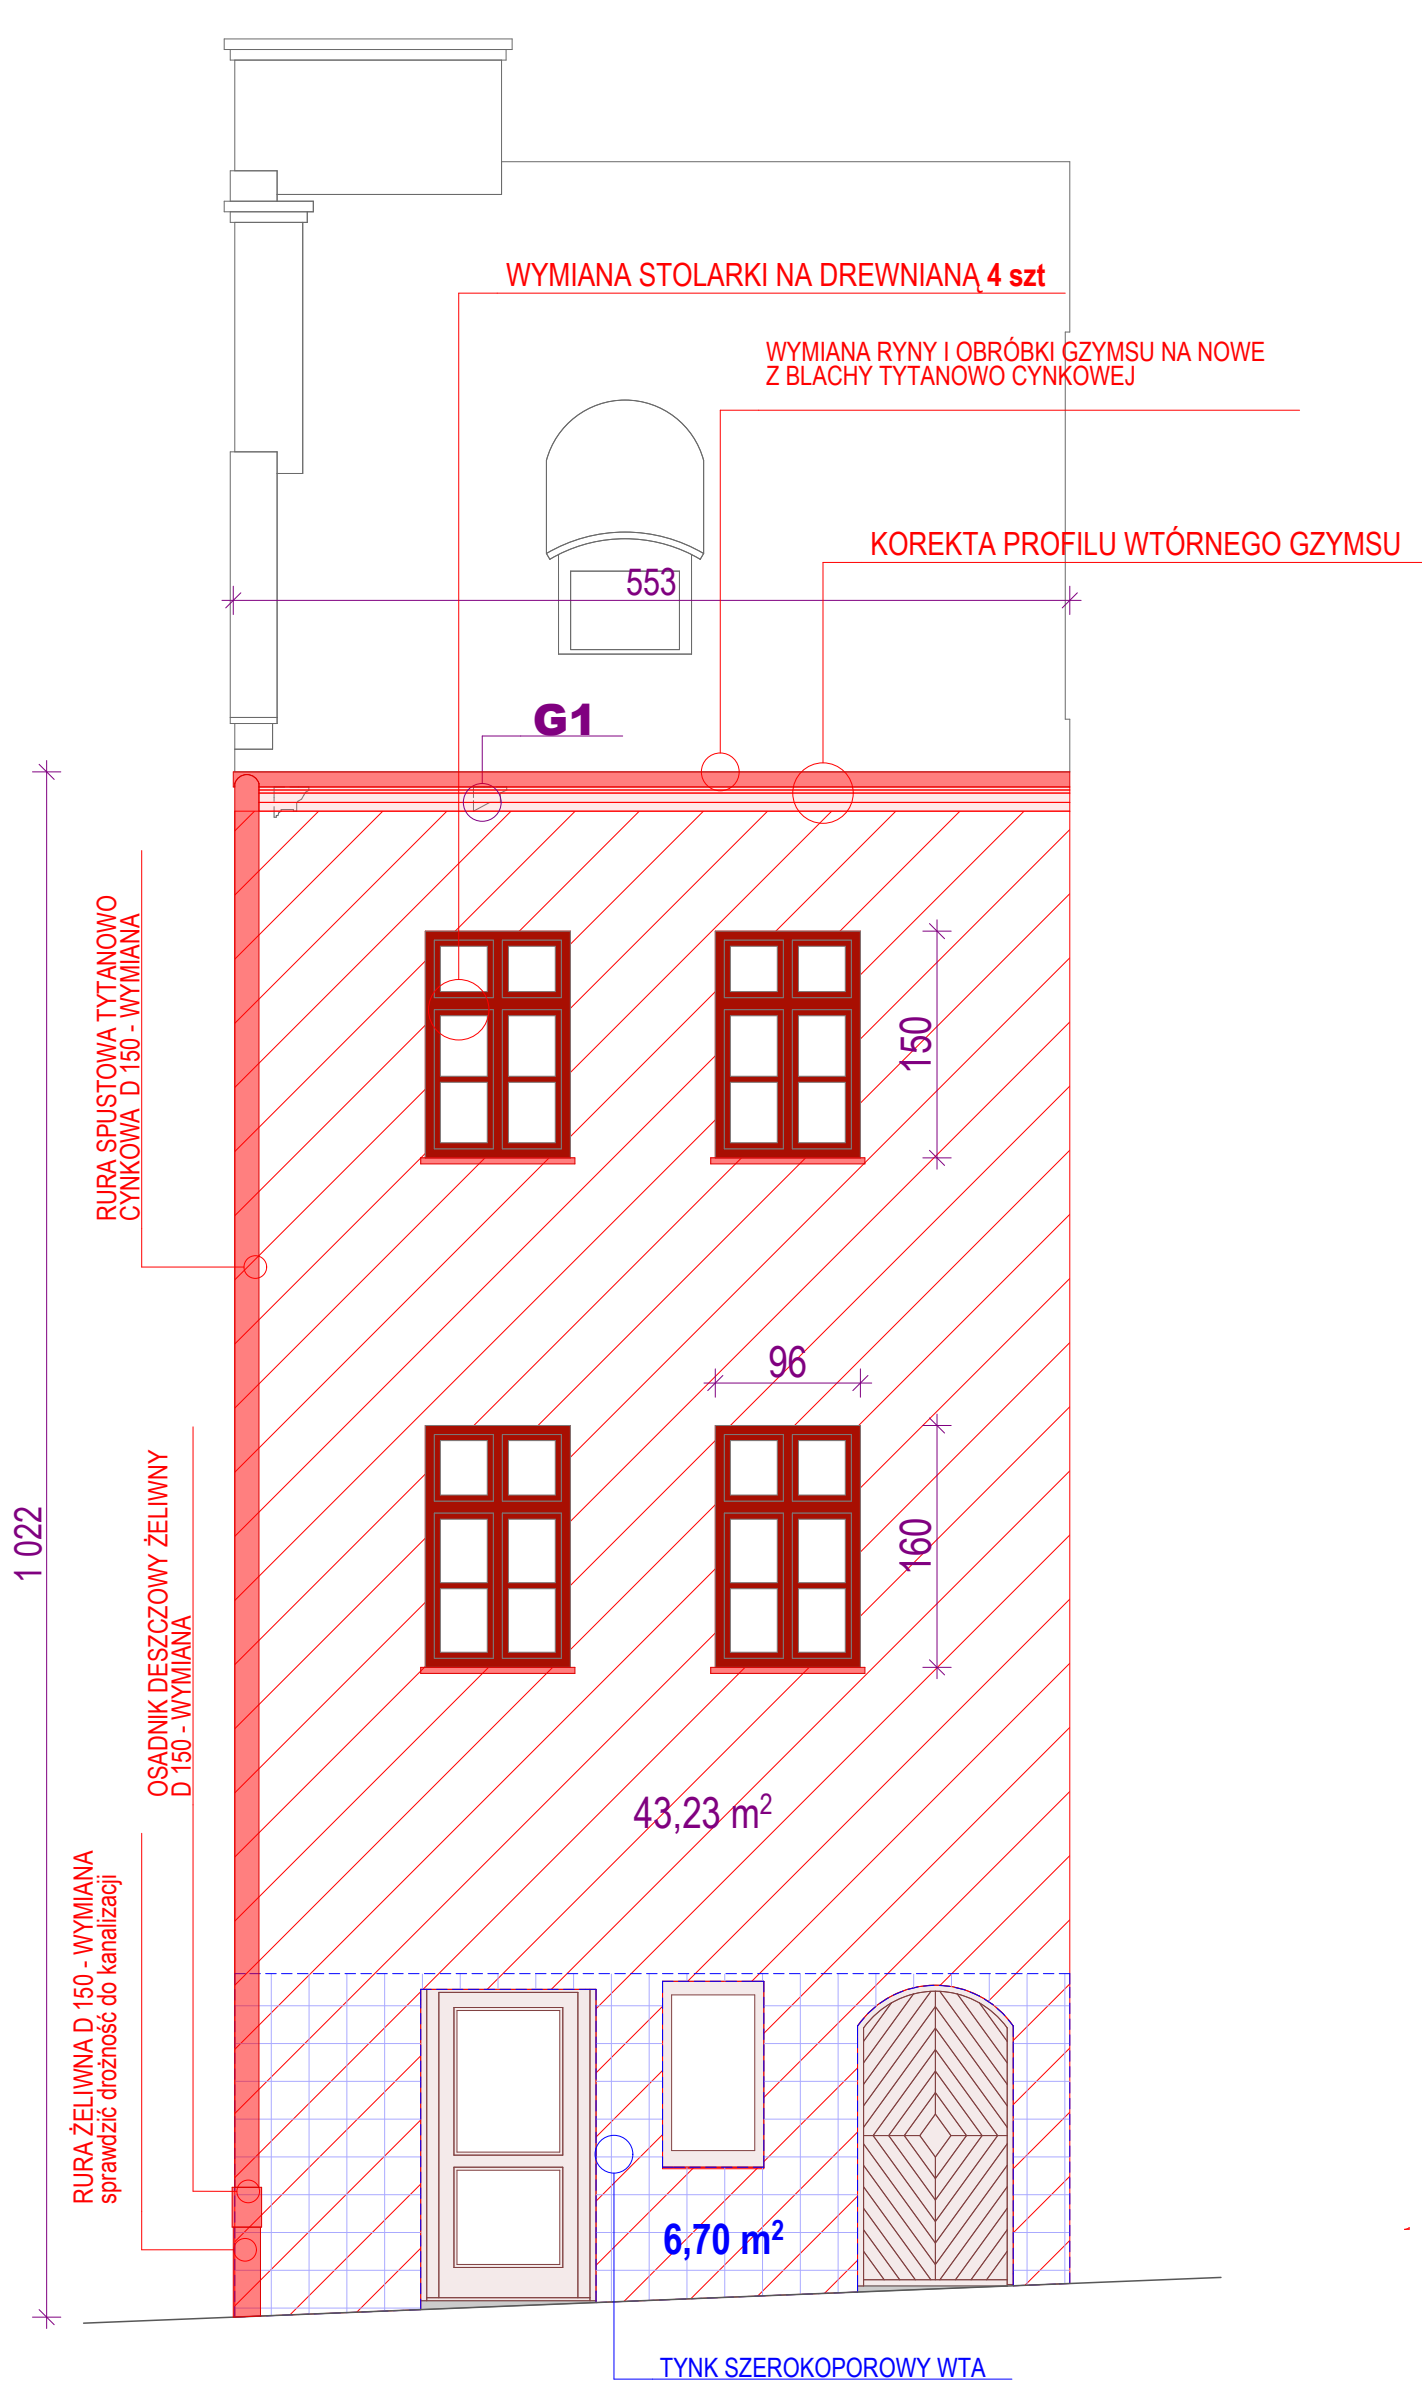

ELEWACJA PÓŁNOCNA

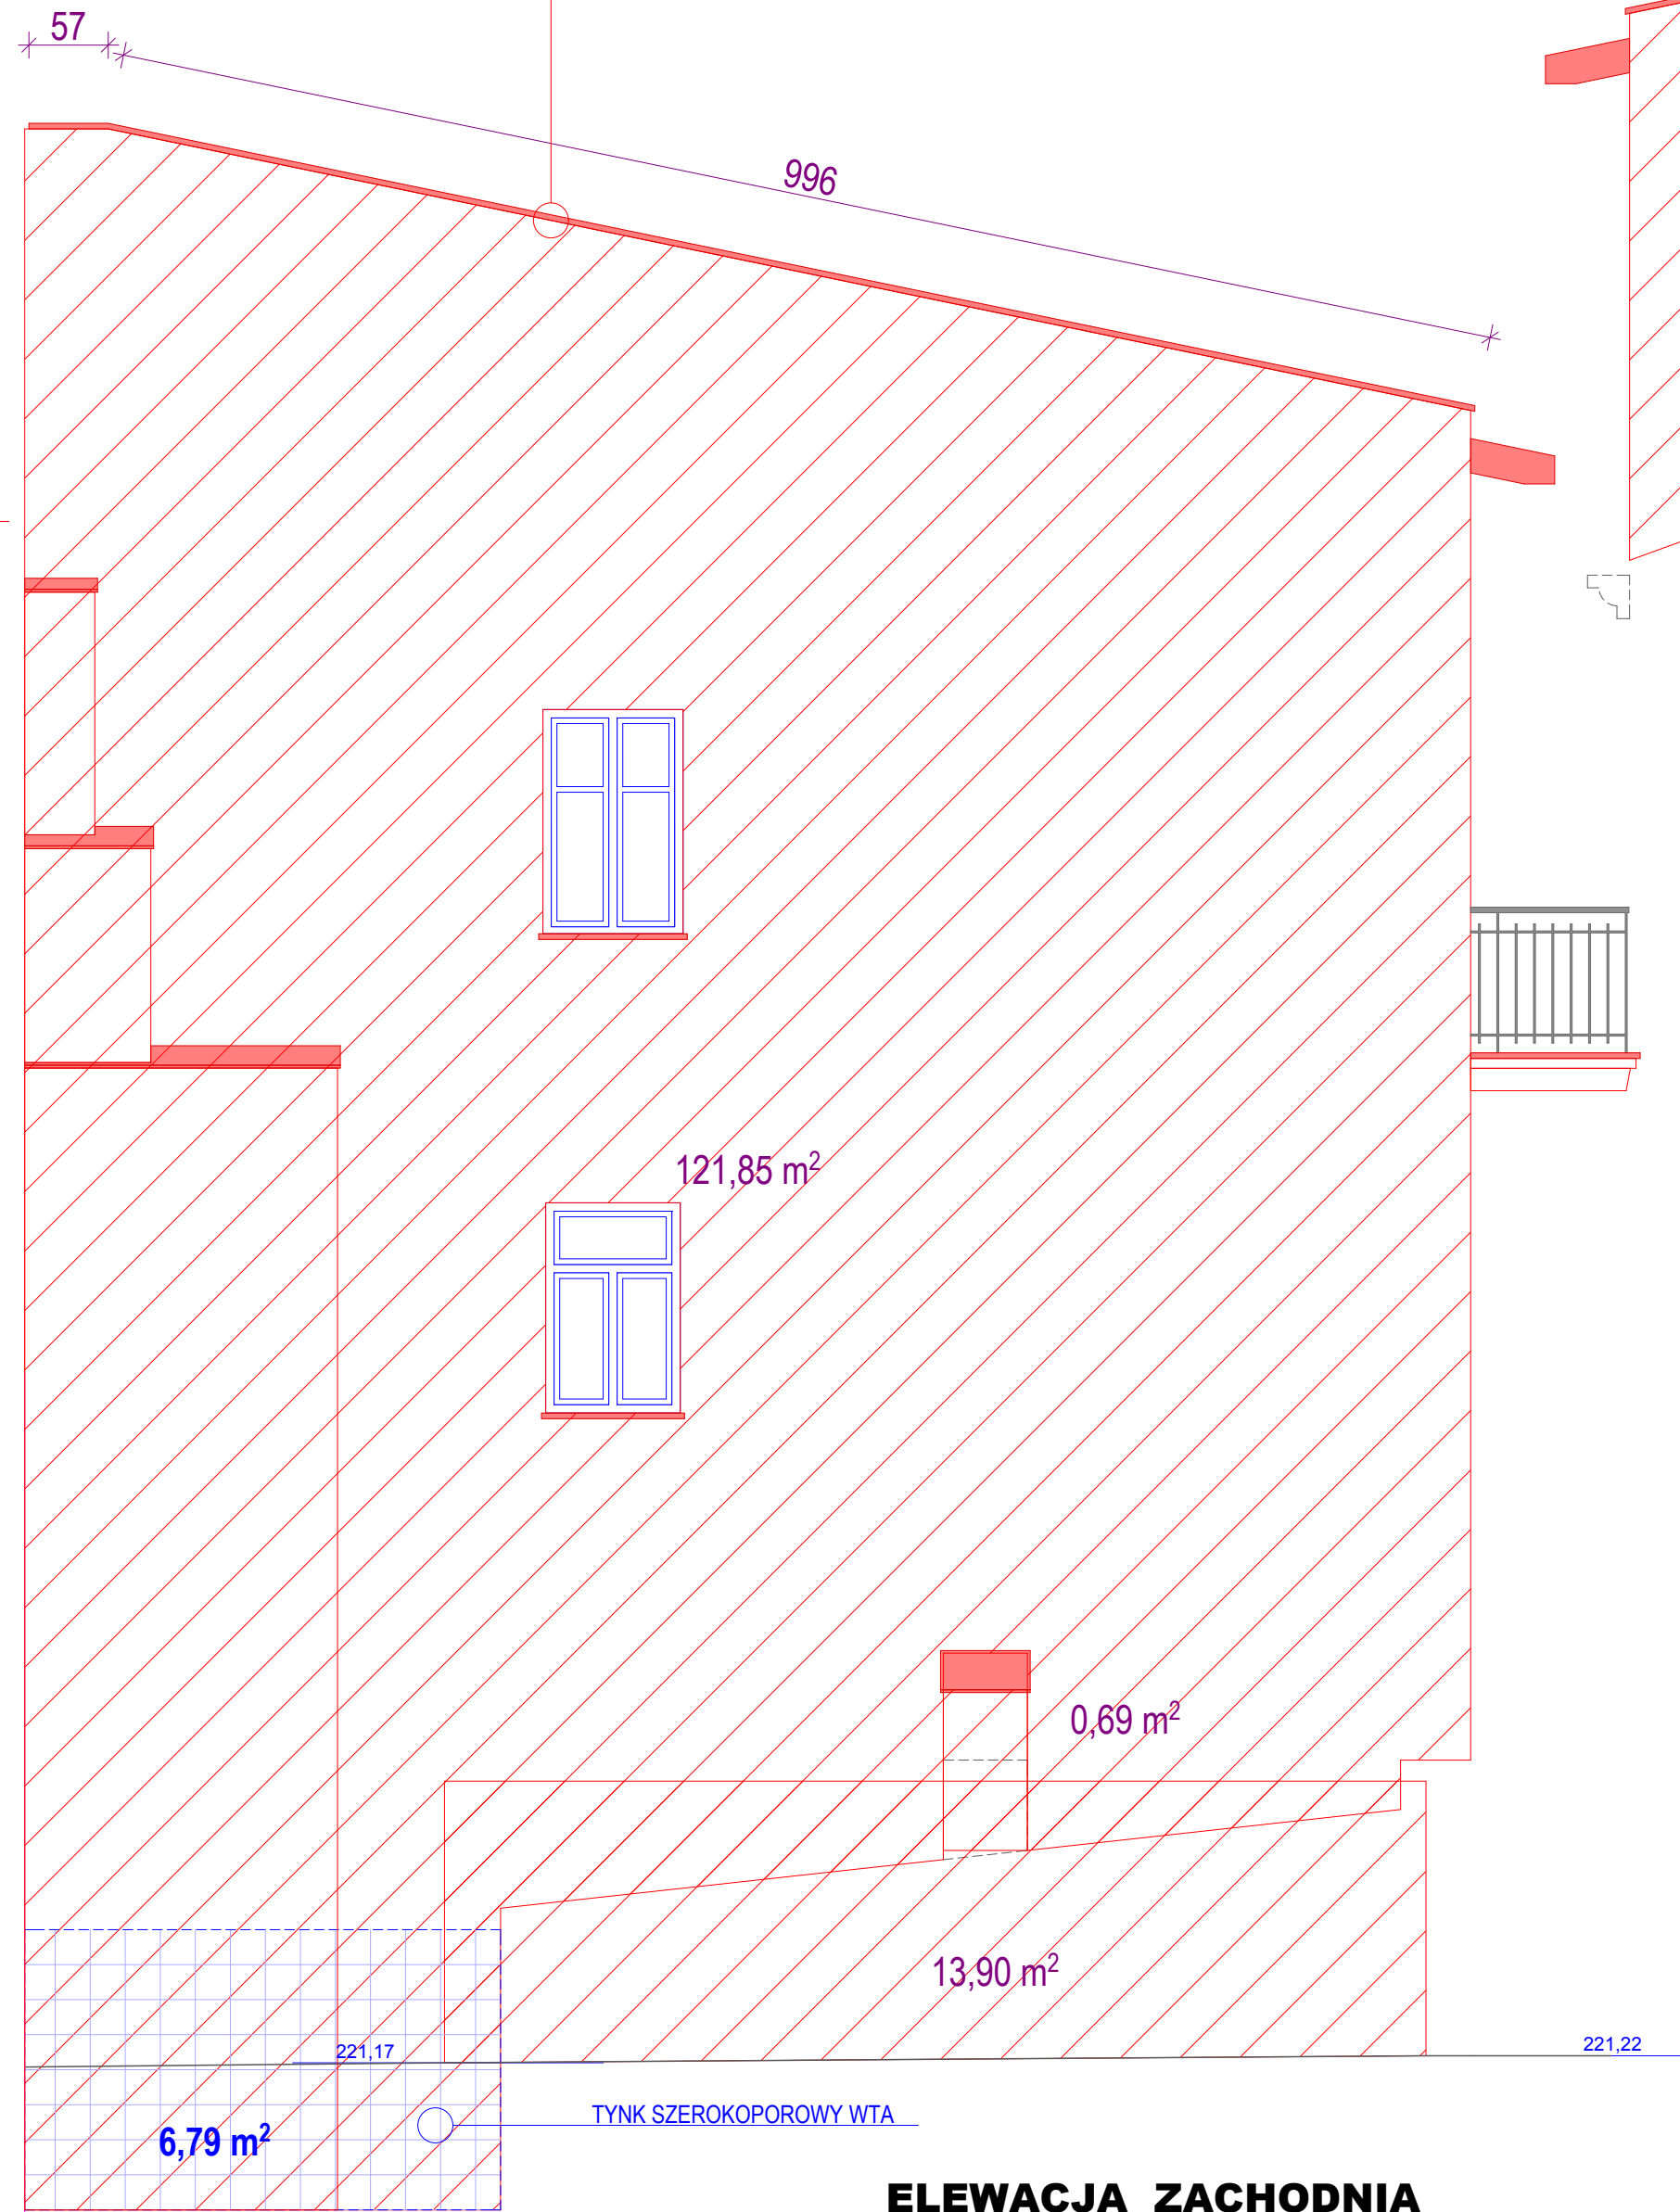

ELEWACJA ZACHODNIA

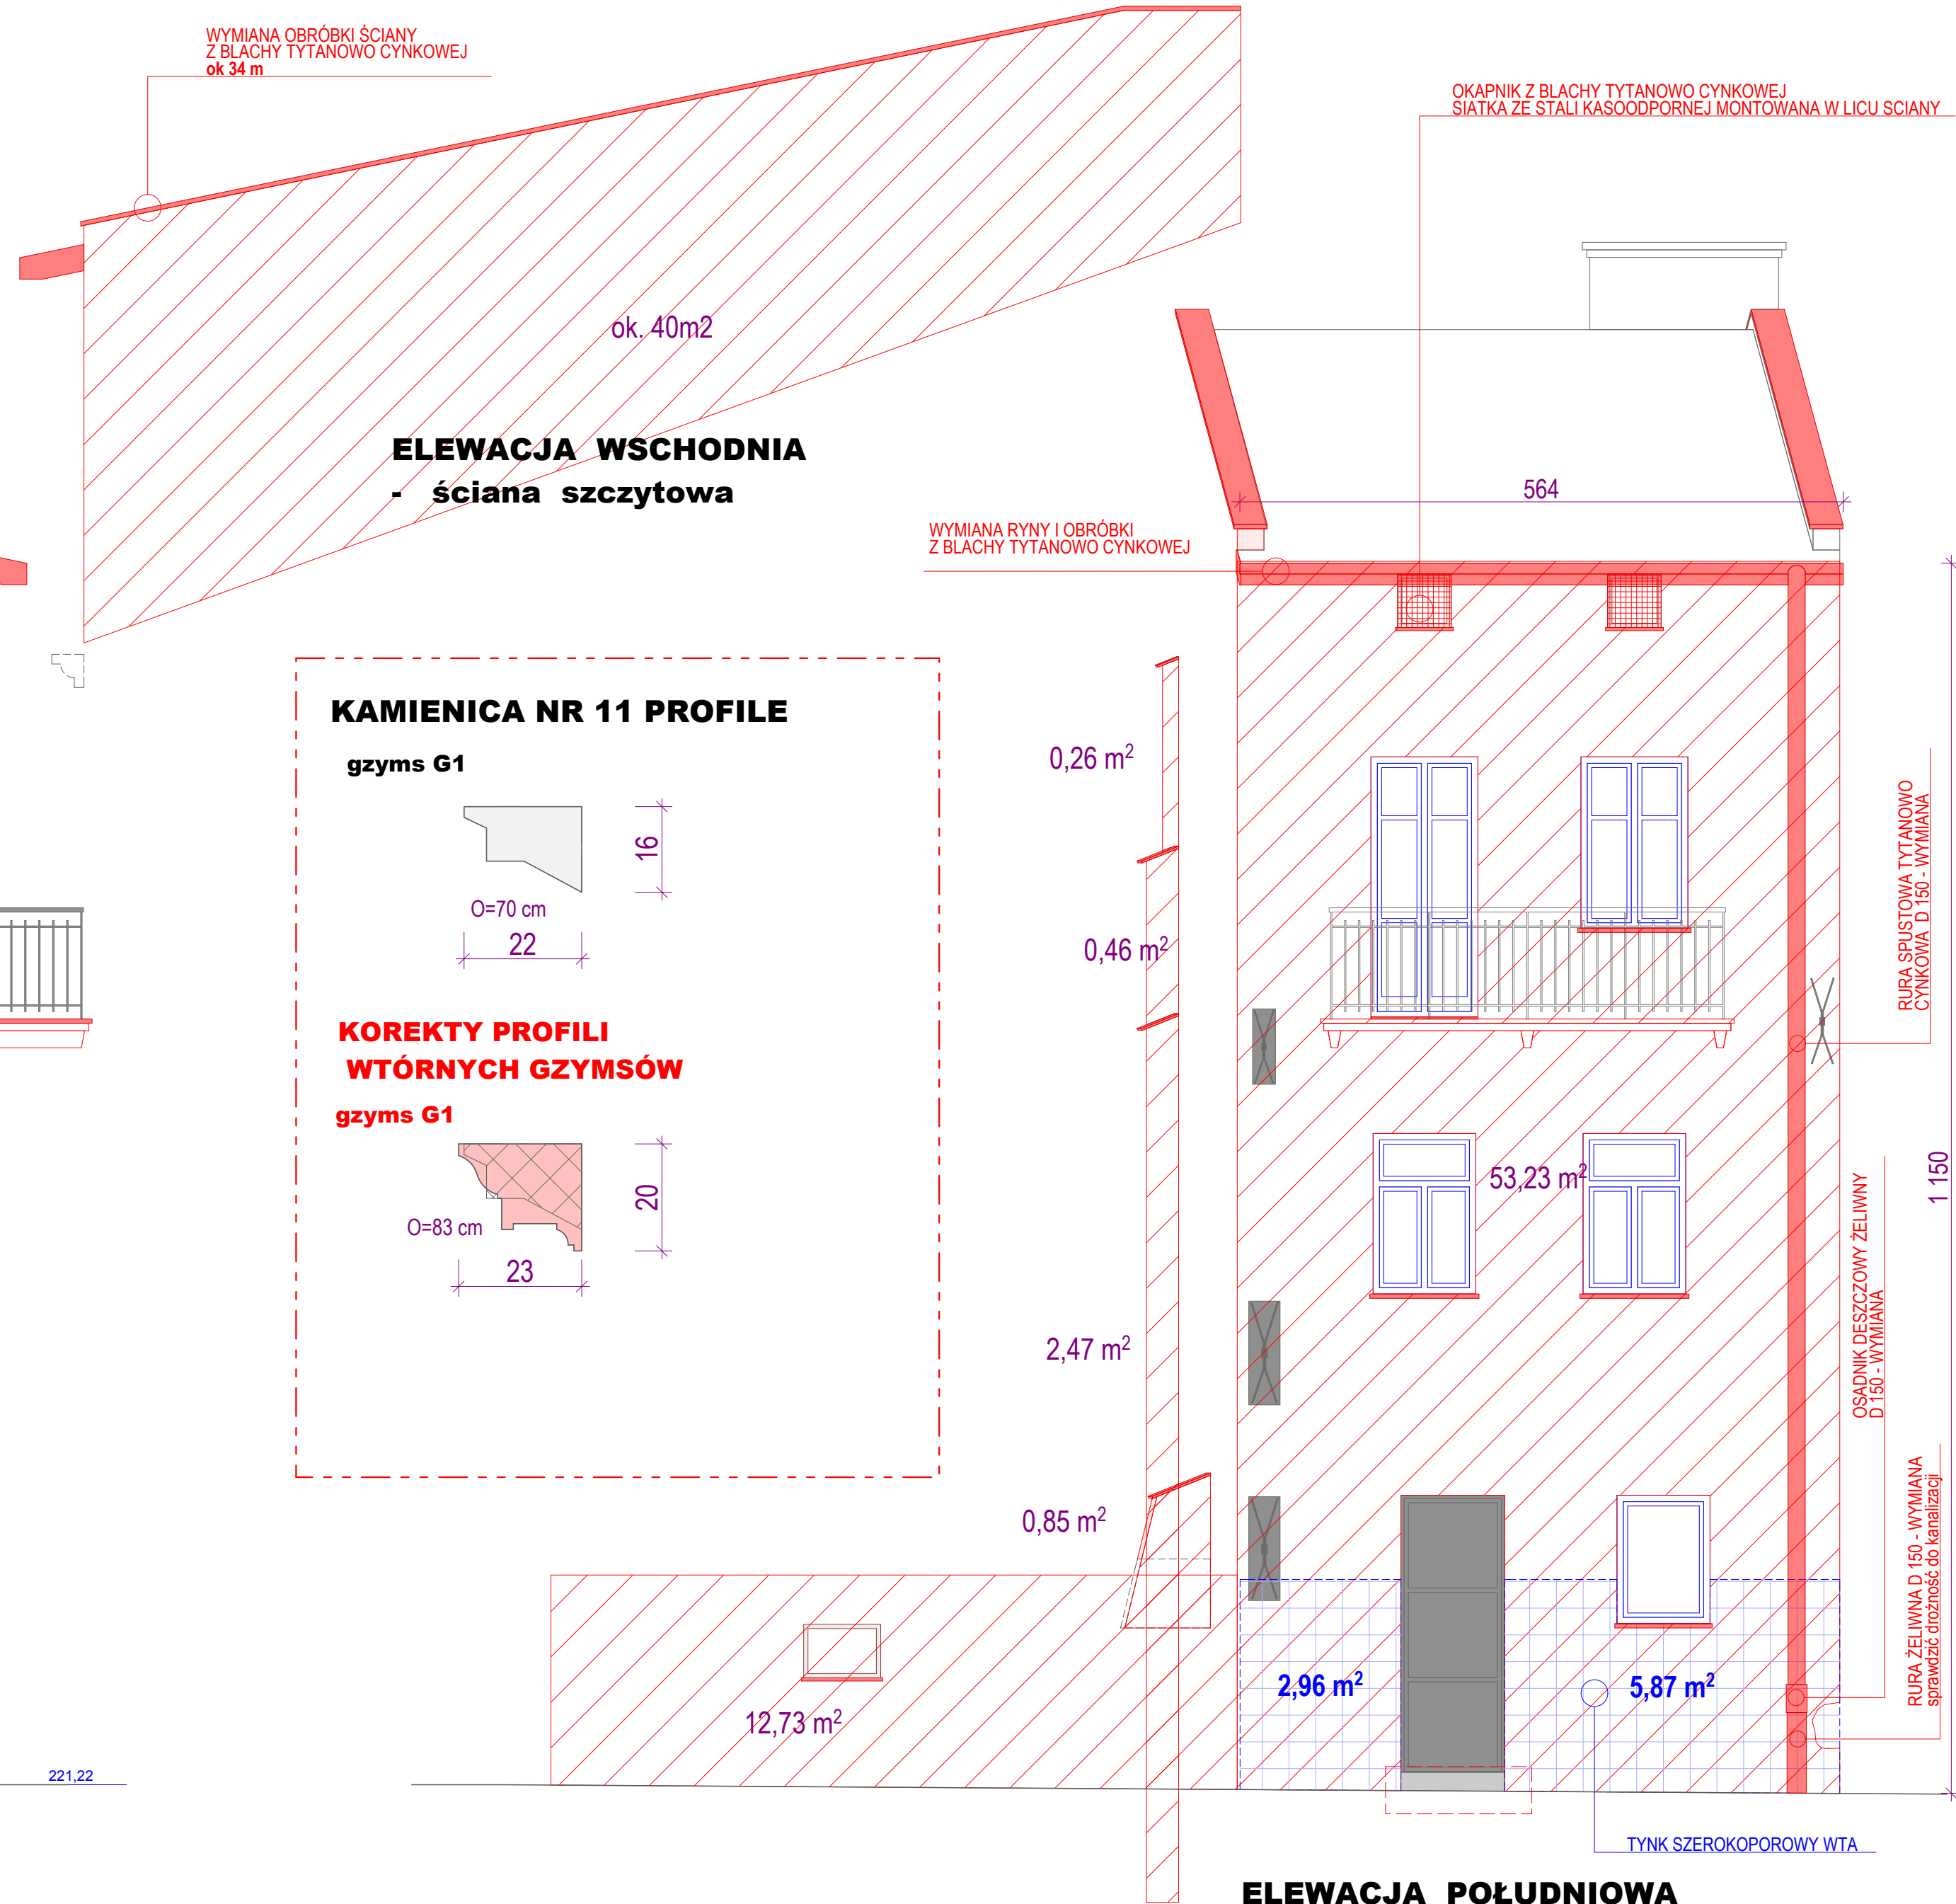

ELEWACJA POŁUDNIOWA

WYKONAĆ NOWE OBRÓBKI Z BLACHY TYTANOWO CYNKOWEJ NA WSZYSTKICH PROFILACH, GZYSACH I PARAPETACH

USŁUGI PROJEKTOWO - BUDOWLANE arch. Bogusław Niemiec 33 100 TARNÓW ul. Zamenhoda 16				BRANŻA ARCHITEKTURA	
TEMAT REMONT ELEWACJI BUDYNKÓW PRZY UL. ŻYDOWSKIEJ W TARNOWIE numery: 3, 5, 7, 9, 11, 13, 15 WRAZ Z REMONTEM KLATEK SCHODOWYCH				STADIUM PROJEKT BUDOWLANY	
PRZEBUDOWA KAMIENICA ul. ŻYDOWSKA nr 11 - ZAKRES ROBÓT				SKALA 1 : 50 1 : 10	
PROJEKTOWAŁ mgr inż. arch. Bogusław Niemiec		oprac. do projektowania w oparciu o archiwalny nr BUA 8346 / 164 / 88		DATA 04/17	
SPROJEKTOVAŁ mgr inż. arch. Maria Gajewska		BUA 8346 / 29 / 89		NUMER RYSUNKU PB 09n	