

LEGENDA:

temp. wody 70°/55°/20°C

PRZEWODY ZASILAJĄCE

PRZEWODY POWROTNE

GRZEJNIKI PURMO - oddzielne przyłącze dwuzarowe




KG II F
PROJ. KOCIOŁ GAZOWY
DWUFUNKCYJNY Z ZAMKNIĘTĄ KOMORĄ SPALANIA
KONDENSACYJNY

PPS Ø125/80 PROJ. PRZEWÓD POWIETRZNO-SPALINOWY 125/80

uwagi:

INSTALACJA Z RUR STALOWYCH
CIENKOŚCIENNYCH ZE STALI
WĘGLOWEJ OCYNKOWANEJ
ŁĄCZONYCH PRZY POMOCY
ZŁĄCZEK ZAPRASOWYWANYCH
np. system Kar-therm Stiel

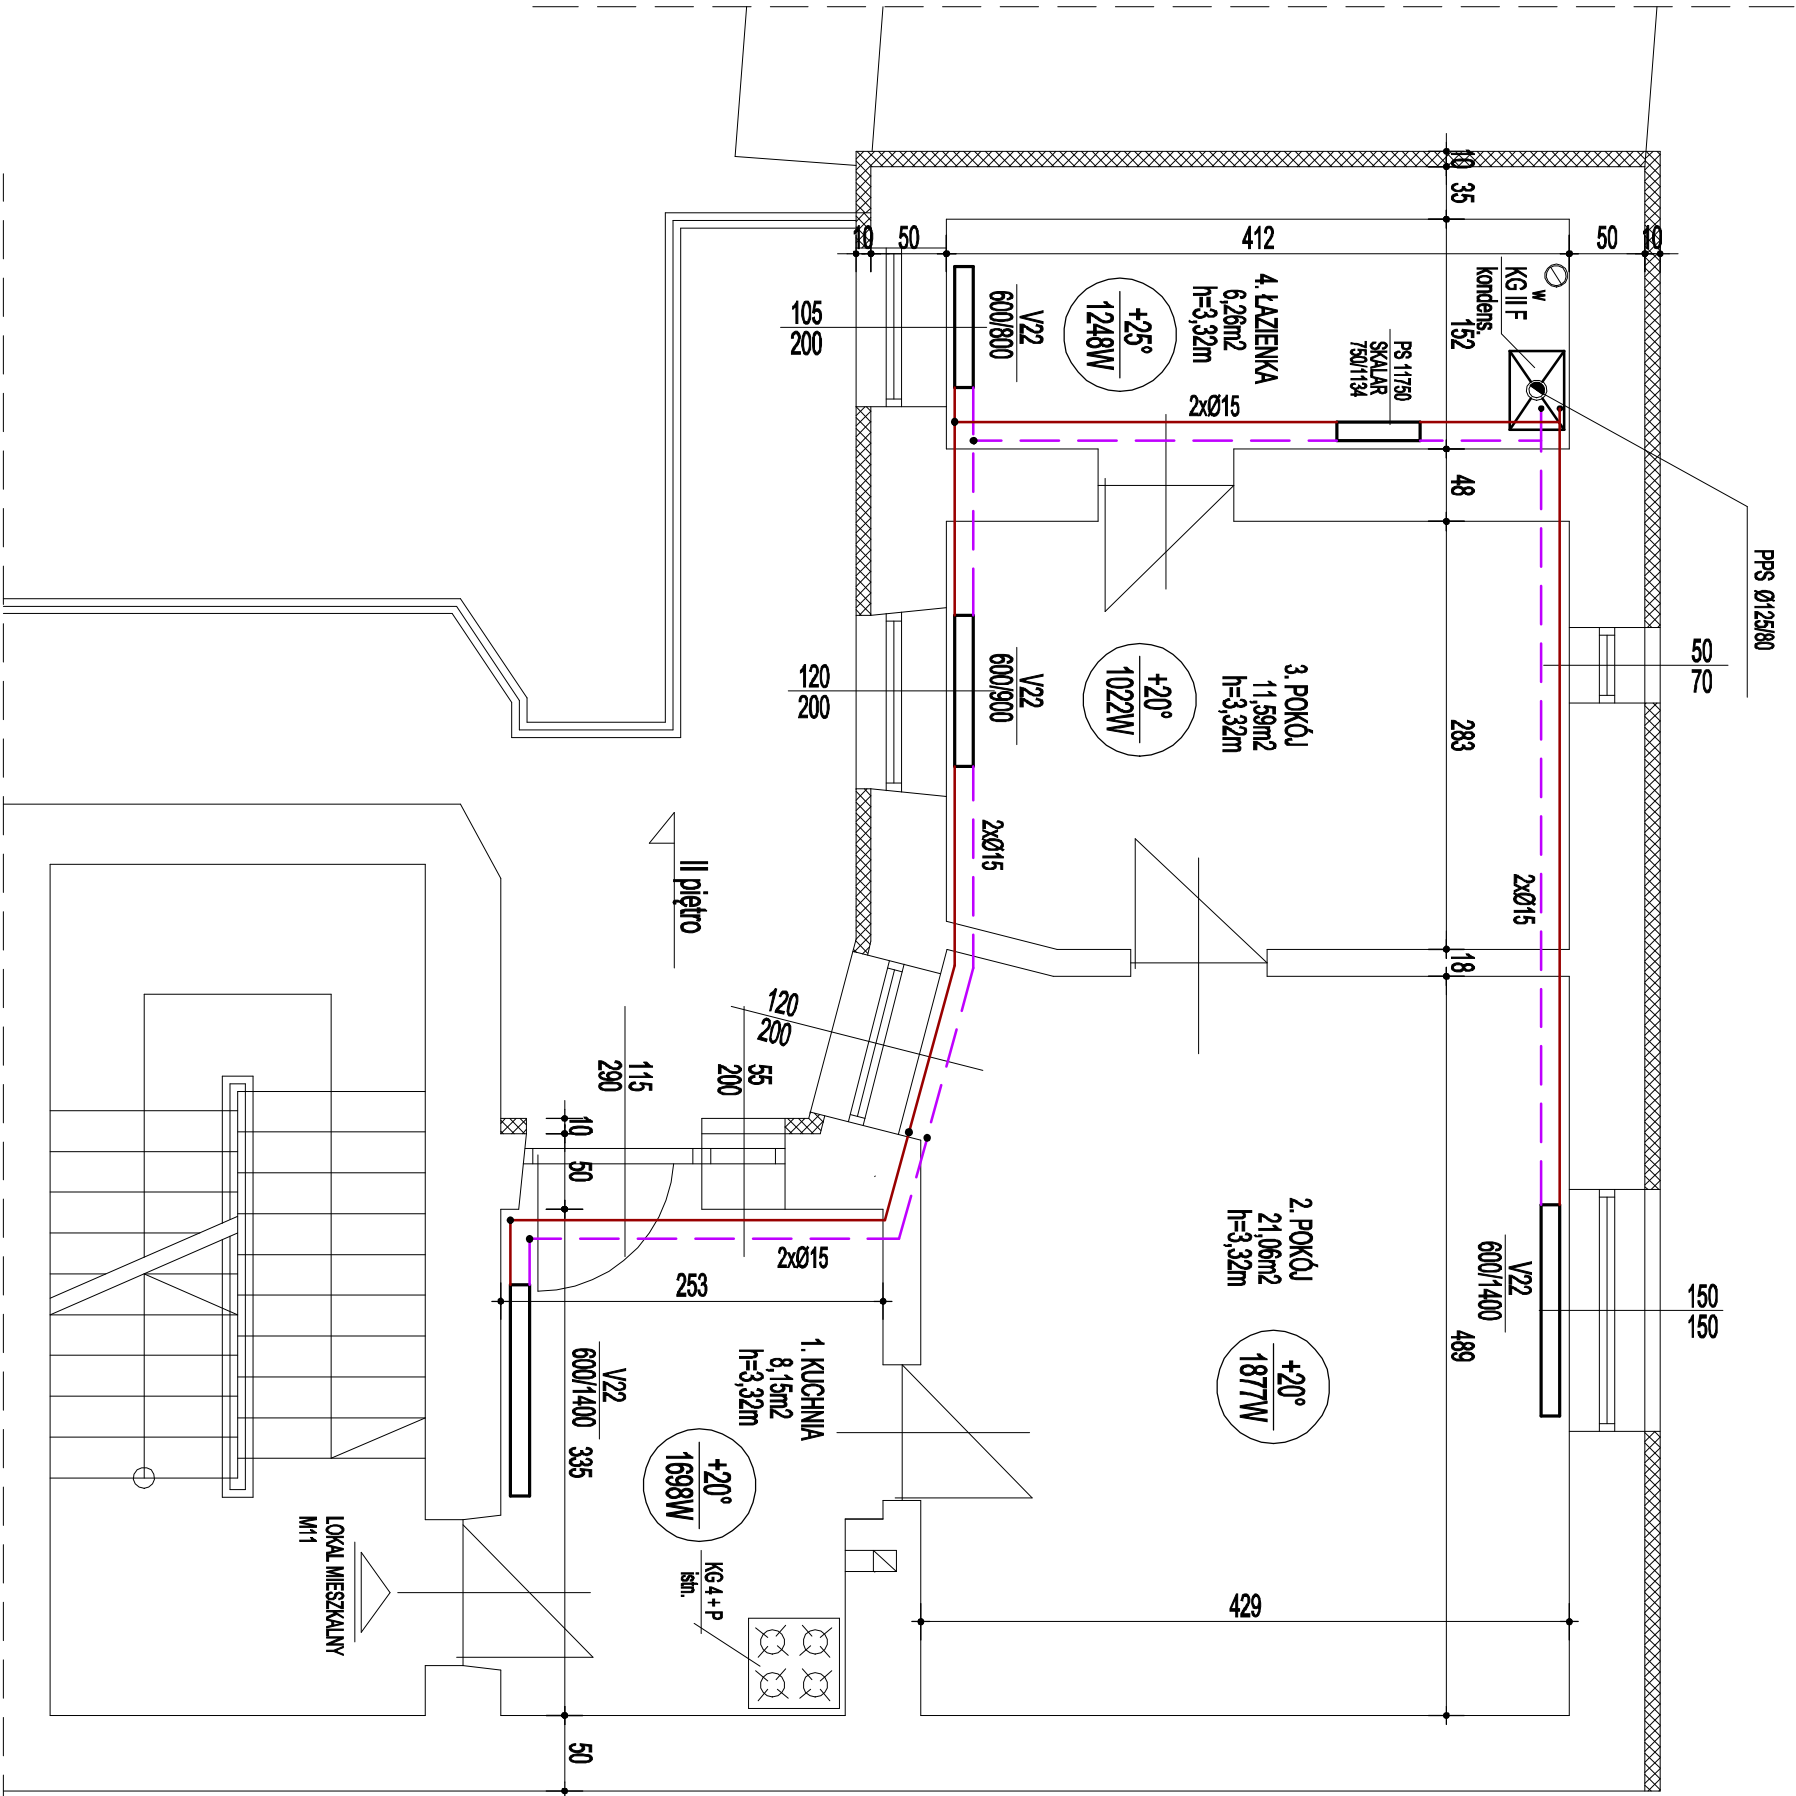

Objekt:	LOKAŁ MIESZKALNY W BUDYNKU MIESZKALNYM WIELORODZINNYM	Skala:	1:50
Adres	DZ. NR 83/2 OBR. 228 w TARNOWIE przy ul. DĘBOWEJ 1/11		
Przedmiot Rysunku	WNIĘTIEM INSTALACJA CENTRALNEGO OGRZEWANIA RZUT LOKAŁU MIESZKALNEGO NR 11		
Projektował:	Podpis	nr rysunku	
ANTONI RATUSZNIK Upř. Nr WD-NB-8346/150/81 w specj. inst.-inż. w zak. inst. sanitarnych		C01 Data maj 2018r	