

LEGENDA:

temp. wody 70°/55°/20°C

PRZEWODY ZASILAJĄCE

PRZEWODY POWROTNE




GRZEJNIKI PURMO - oddzielne przyłącze dwuzanowe

KG II F
Z. K. S.
PROJ. KOCIOŁ GAZOWY
DWUFUNKCYJNY Z ZAMKNIĘTĄ KOMORĄ SPALANIA
KONDENSACYJNY

PPS Ø125/80 PROJ. PRZEWÓD POWIETRZNO-SPALINOWY 125/80

uwagi:

INSTALACJA Z RUR STALOWYCH
CIENKOŚCIENNYCH ZE STALI
WĘGLOWEJ OCYNKOWANEJ
ŁĄCZONYCH PRZY POMOCY
ZŁĄCZEK ZAPRASOWYWANYCH
np. system Kar-them Stiel

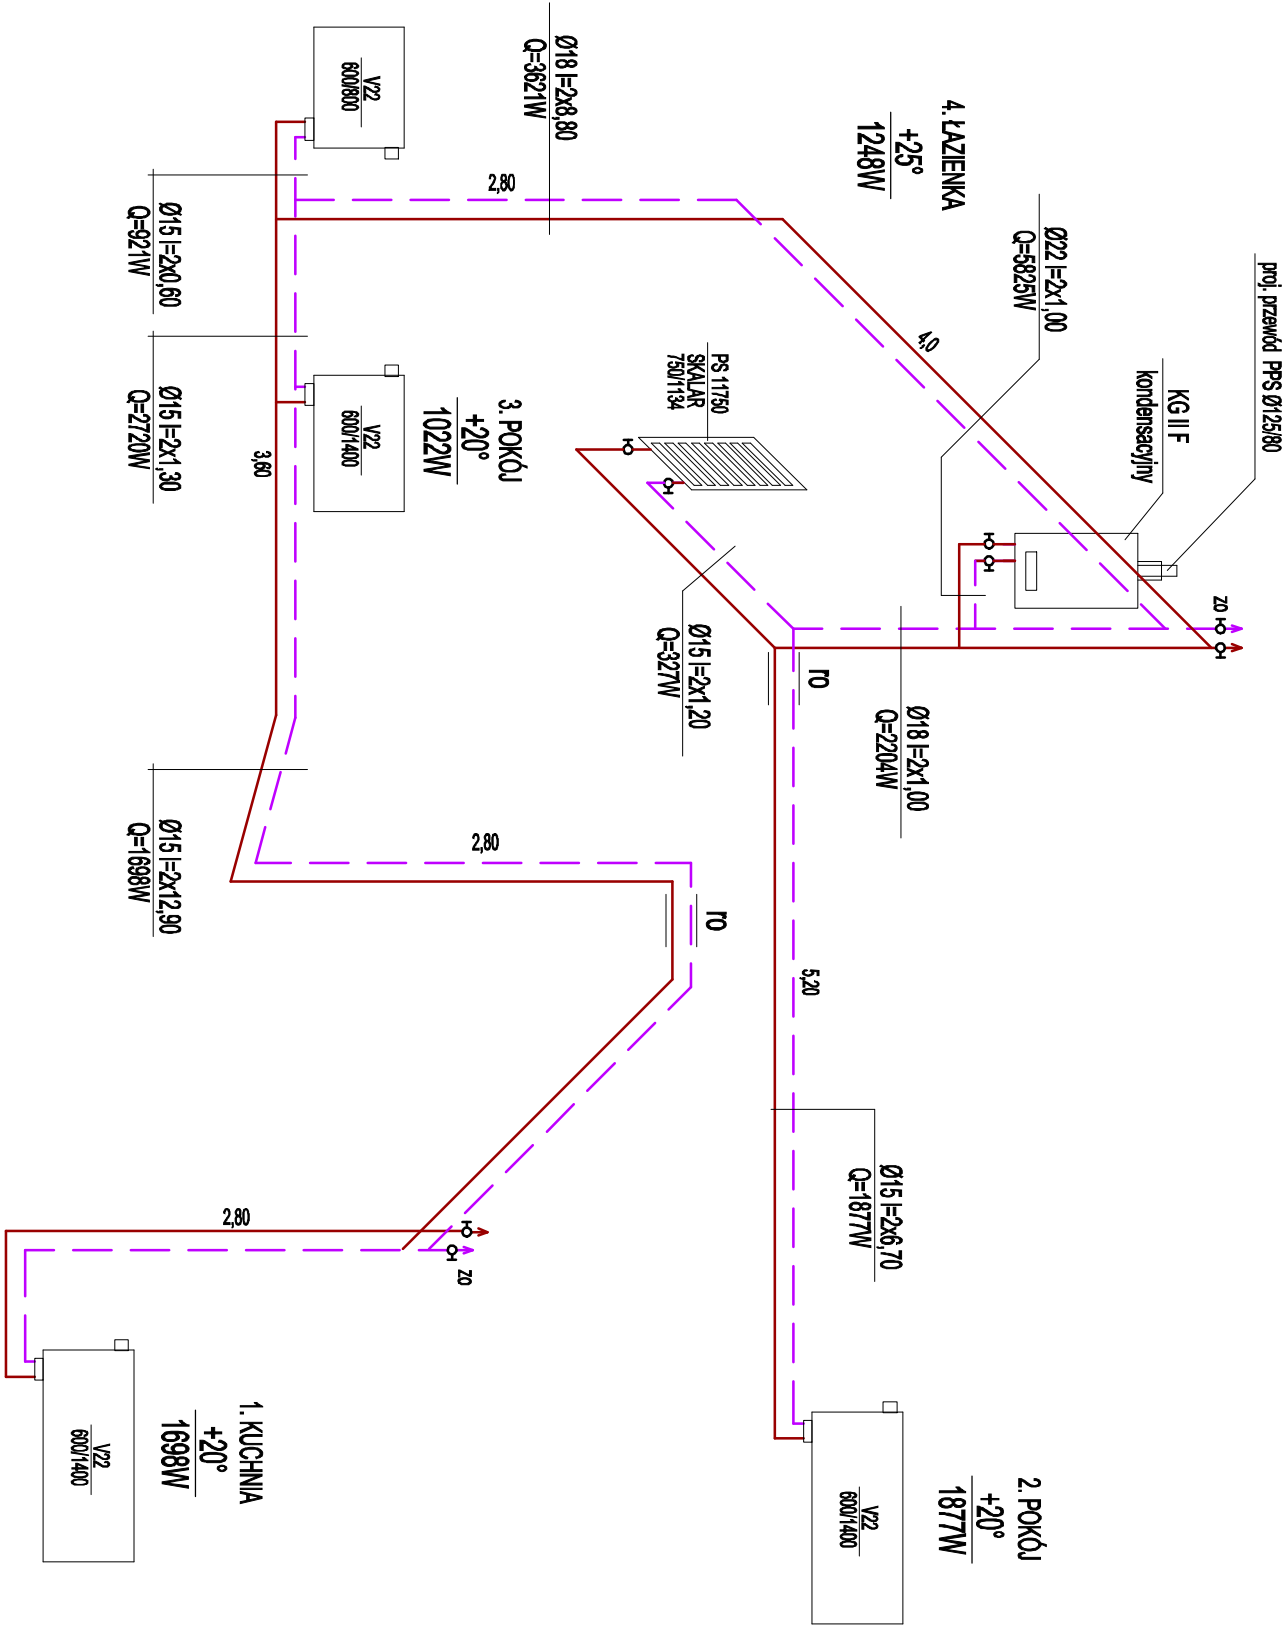

Objekt:	LOKAL MIESZKALNY W BUDYNKU MIESZKALNYM WIELORODZINNYM		Skala:	1:50
Adres	DZ. NR 85/2 OBR. 228 W TARNOWIE przy ul. DĘBOWEJ 1/11			
Przedmiot Rysunku	WNIĘTIWA INSTALACJA CENTRALNEGO OGRZEWANIA ROZMINIĘCIE INSTALACJI CENTRALNEGO OGRZEWANIA W LOKALU MIESZKALNYM NR 11			
Projektował:	Podpis	m rysunku		
ANTONI RATUSZNIK		C02		
Upr. Nr WD-NB-8346/150/81		Data		
w specj. inst.-inż. w zak. inst. sanitarnych		maj 2018r		