

Temat opracowania	Budowa instalacji centralnej ciepłej wody w budynku mieszkalnym wielorodzinnym Kategoria obiektu budowlanego: XIII		
Lokalizacja	Budynek mieszkalny wielorodzinny ul. Żydowska 9-11, Tarnów dz. nr 48, 47/1, obręb 228		
Inwestor	Miejski Zarząd Budynków Ul. Waryńskiego 9, 33-100 Tarnów		
Projektant Branża Sanitarna	mgr inż. Paweł Muzyk	upr. nr MAP/0310/PWBS/16 w specjalności instalacyjnej	
Sprawdzający Branża Sanitarna	mgr inż. Katarzyna Całka	upr. nr MAP/0195/POOS/12 w specjalności instalacyjnej	
Egz. 1	PROJEKT BUDOWLANY BRANŻA SANITARNA		

ZAWARTOŚĆ OPRACOWANIA

SPIS TREŚCI

I. PROJEKT BUDOWLANY- CZĘŚĆ OPISOWA	3
1. PODSTAWA OPRACOWANIA.....	3
2. PRZEDMIOT I ZAKRES OPRACOWANIA	3
3. CHARAKTERYSTYKA OGÓLNA BUDYNKU	3
4. ROZWIĄZANIA PROJEKTOWE INSTALACJI CENTRALNEJ CIEPŁEJ WODY I CYRKULACJI.....	4
4.1. Armatura odcinająca i regulacyjna	4
4.2. Przewody instalacji centralnej ciepłej wody i cyrkulacji	4
4.3. Izolacja cieplna rur centralnej ciepłej wody i cyrkulacji.....	5
5. PRÓBA SZCZELNOŚCI	5
6. WYTYCZNE PRZECIWPOŻAROWE	5
7. UWAGI KOŃCOWE.....	5
II. PROJEKT BUDOWLANY- CZĘŚĆ RYSUNKOWA.....	7
CW.01. Plan sytuacyjny	7
CW.02. Piwnice, rzut – skala 1:100	8
CW.03. Parter, rzut – skala 1:100	9
CW.04. I piętro, rzut – skala 1:100.....	10
CW.05. II piętro, rzut – skala 1:100.....	11
CW.06. Rozwinięcie instalacji c.w. – skala 1:75	12
III. INFORMACJA DOTYCZĄCA BEZPIECZEŃSTWA I OCHRONY ZDROWIA.....	13
IV. PROJEKT BUDOWLANY- CZĘŚĆ FORMALNA.....	17
Zał.1. Oświadczenie Projektanta i Sprawdzającego	17
Zał.2. Uprawnienia i przynależność do Izby Inżynierów Budownictwa	18

I. PROJEKT BUDOWLANY- CZĘŚĆ OPISOWA

1. Podstawa opracowania

Zlecenie Inwestora: Miejski Zarząd Budynków, ul. Waryńskiego 9, 33-100 Tarnów

Projekt opracowano na podstawie:

- umowy z Inwestorem
- inwentaryzacji budynku
- wytycznych i uzgodnień z Inwestorem,
- warunków technicznych
- obowiązujących norm, normatywów i wytycznych projektowania.

2. Przedmiot i zakres opracowania

Przedmiotem opracowania jest projekt budowy instalacji centralnej ciepłej wody w istniejącym budynku mieszkalnym wielorodzinnym przy ul. Żydowskiej 9-11, działki nr 48, 47/1 obręb 228 Tarnów, będącym pod zarządem Miejskiego Zarządu Budynków, ul. Waryńskiego 9, 33-100 Tarnów.

Zakres opracowania obejmuje budowę nowej instalacji centralnej ciepłej wody w budynku.

Zakres robót:

- montaż przewodów rozprowadzających instalacji ciepłej wody i cyrkulacji w piwnicy,
- montaż pionów instalacji ciepłej wody i cyrkulacji wraz ze skrzynkami wodomierzowymi na klatkach schodowych,
- montaż termostatycznych zaworów regulacyjnych, wodomierzy oraz armatury,
- montaż przewodów rozprowadzających od układów pomiarowych do miejsca włączenia projektowanej instalacji c.w. do istniejącej instalacji ciepłej wody w mieszkaniach. Tj miejsca gdzie następował wypływ ciepłej wody z piecyka gazowego lub kotła gazowego,
- demontaż istniejących źródeł ciepłej wody a w niektórych mieszkaniach demontaż źródeł ciepłej wody i centralnego ogrzewania wraz z zaślepieniem przewodów spalinowych. Szczegóły w części graficznej i przedmiarze robót,
- montaż izolacji cieplnej na przewodach,
- zabudowa pionów ciepłej wody i cyrkulacji oraz układów pomiarowych płytami g-k.

3. Charakterystyka ogólna budynku

Budynek mieszkalny wielorodzinny jednoklatkowy, podpiwniczony, trzykondygnacyjny z poddaszem nieogrzewanym. Budynek posiada „grube” ściany nośne wykonane z cegły. Okna w większości pomieszczeń wykonane z PVC lub drewniane w dobrym stanie technicznym. Budynek nie posiada izolacji cieplnej przegród zewnętrznych.

W budynku przy ul. Żydowskiej 9-11 znajduje się sześć odrębnych lokali mieszkalnych oraz dwa lokale handlowo-usługowe.

Instalację centralnej ciepłej wody projektuje się dla lokali mieszkalnych.

W chwili obecnej przygotowanie ciepłej wody realizowane jest w sposób zdecentralizowany, przy pomocy indywidualnych wieloczerpalnych przepływowych gazowych podgrzewaczy ciepłej wody, podgrzewaczy elektrycznych lub kotłów gazowych. Szczegóły zostały przedstawione w części graficznej i przedmiarze robót.

4. Rozwiązania projektowe instalacji centralnej ciepłej wody i cyrkulacji

Zaprojektowano instalację centralnej ciepłej wody której źródłem ciepła jest węzeł cieplny zasilany z sieci ciepłowniczej MPEC Tarnów S.A. Węzeł cieplny zlokalizowany będzie w piwnicy budynku przy ulicy Żydowskiej 9-11. Projektuje się wspólną instalację centralnej ciepłej wody dla budynków zlokalizowanych przy ulicy Żydowskiej 9-11, Żydowskiej 13 oraz Żydowskiej 15. Zakres niniejszego opracowania obejmuje wykonanie instalacji ciepłej wody i cyrkulacji dla budynku Żydowskiej 9-11. Projekty instalacji ciepłej wody dla budynków Żydowska 13 oraz Żydowska 15 stanowią odrębne opracowania. Szczegółowy zakres projektu instalacji centralnej ciepłej wody dla budynku Żydowskiej 9-11 przedstawiony został w części graficznej na rozwinięciu instalacji centralnej ciepłej wody.

Doprowadzenie zimnej wody do pomieszczenia węzła poza zakresem opracowania.

Projektowana temperatura wody ciepłej wynosi $T=60^{\circ}\text{C}$ z możliwością okresowego podniesienia celem dezynfekcji. Projektuje się dodatkową cyrkulację od pionu do mieszkań w przypadku gdy pojemność wodna jest większa niż 3 dm^3 .

4.1. Armatura odcinająca i regulacyjna

Projektuje się zawory odcinające kulowe do wody pitnej, gwintowane. Regulacja instalacji poprzez podpionowe zawory termostaticzne typ Alwa Kombi 4 z automatyczną funkcją dezynfekcyjną montowane na przewodzie cyrkulacyjnym. W obiegach cyrkulacji ciepłej wody od pionu do mieszkań projektuje się zawory regulacyjne. Szczegóły zostały przedstawione w części graficznej.

4.2. Przewody instalacji centralnej ciepłej wody i cyrkulacji

Przewody rozprowadzające w piwnicach, piony oraz doprowadzenia do układów pomiarowych, przewody rozprowadzające do poszczególnych mieszkań oraz instalację centralnej ciepłej wody w obrębie lokali należy wykonać z rur polipropylenowych stabilizowanych wkładką włókna szklanego łączonych przez zgrzewanie doczołowe.

Główne przewody rozprowadzające prowadzić pod stropem w piwnicy w izolacji cieplochronnej, ze spadkiem $0,3\%$ w kierunku spustów. Piony główne, przewody doprowadzające ciepłą wodę do mieszkań należy również zaizolować termicznie.

Przejścia przewodów przez stropy i ściany należy wykonać w tulejach ochronnych, umożliwiających swobodne przemieszczanie przewodu w przegrodzie. W obszarze tulei nie może być wykonane żadne połączenie.

Mocowanie przewodów oraz rozmieszczenie uchwytów mocujących wykonać zgodnie z obowiązującymi normami, warunkami technicznymi oraz wytycznymi producenta systemu. Należy przewidzieć występowanie wydłużeń liniowych.

Należy przewidzieć punkty stałe na pionach oraz długich odcinkach prostych w piwnicach. Pomiedzy dwoma punktami stałymi stosować podpory przesuwne.

Odstępy między punktami stałymi nie mogą przekraczać 3 metrów i powinny być dostosowane do wymagań producenta zastosowanych rur. Należy wykorzystać zmiany kierunku przebiegu rury dla przejścia zmian długości wynikających z wydłużalności linowej.

Do mocowania rur stosować obejmy metalowe z wkładką gumową.

Materiały użyte przy budowie instalacji zw, cwu i cyrkulacji powinny posiadać aktualne i wymagane przepisami szczegółowymi aprobaty techniczne i atesty dopuszczające do stosowania przy kontakcie z wodą przeznaczoną do celów pitnych. Po wykonaniu instalacji zw, cwu i cyrkulacji należy ją poddać próbie ciśnieniowej (10 bar). Przed oddaniem do eksploatacji instalację poddać procesowi dezynfekcji podchlorynem sodu. Dawka chloru nie mniejsza niż 25 g/m^3 . W czasie dezynfekcji wprowadzać do

instalacji podchloryn sodu w postaci 3% roztworu. Po 24 h wodę odprowadzić z instalacji. Instalację płukać do zaniku zapachu chloru.

4.3. Izolacja cieplna rur centralnej ciepłej wody i cyrkulacji

Przewody izolować otulinami z pianki poliuretanowej w osłonie PCV, stosując grubości zgodnie z zaleceniem producenta rur polipropylenowych PP-R.

Dz 20- grubość izolacji 10mm
Dz 25- grubość izolacji 11mm
Dz 32- grubość izolacji 12mm
Dz 40- grubość izolacji 13mm
Dz 50- grubość izolacji 15mm
Dz 63- grubość izolacji 16mm
Dz 75- grubość izolacji 27mm

5. Próba szczelności

Po zakończeniu montażu instalację c.c.w. należy poddać próbie szczelności, stosując wysokość ciśnienia próbnego w zależności od miejsca i rodzaju prowadzenia przewodów:

-przewody instalacji c.c.w - przeprowadzić próbę szczelności (elementy w wykonaniu PN6, $P_{max} \times 1,5$ ale nie mniej niż 10,0 [bar], tj. $6,0 \times 1,5 = 9,0$ [bar] czyli 10,0 [bar]) wg *Warunków technicznych wykonania i odbioru instalacji wodociągowych*, COBRTI INSTAL, Zeszyt 7, Warszawa 2003

6. Wytyczne przeciwpożarowe

W zależności od zabezpieczenia obiektu pod względem ppoż - przewody instalacyjne przechodzące przez granice stref pożarowych i przegrody budowlane powyżej klasy odporności ogniowej EI 60 (EI 120) lub REI 60 (REI 120) pomieszczeń wydzielonych pożarowo powinny być zabezpieczone przed możliwością przeniesienia pożaru.

7. Uwagi końcowe


- W czasie wykonywania instalacji przestrzegać obowiązujących przepisów BHP i p.poż.
- Wszystkie roboty należy prowadzić z zachowaniem obowiązujących norm i przepisów, pod nadzorem osób uprawnionych
- Po wykonaniu pionów instalacji c.c.w. i cyrkulacji należy je zabudować osłoną z blachy
- Całość robót wykonać zgodnie z "Warunkami technicznymi wykonania i odbioru robót budowlano-montażowych" cz. II/1988.
- Rysunki i część opisowa są dokumentami wzajemnie się uzupełniającymi. Wszystkie elementy ujęte w cz. opisowej, a nie ujęte na rysunkach lub ujęte na rysunkach a nie ujęte w cz. opisowej muszą być traktowane tak jakby były ujęte w obu. W przypadku rozbieżności w jakimkolwiek z elementów dokumentacji należy zgłosić to projektantowi, który zobowiązany będzie do pisemnego rozstrzygnięcia problemu.
- Wszystkie materiały winny mieć wymagane atesty i certyfikaty.

Wszystkie wymienione w projekcie urządzenia określone przez podanie typu mają na celu przedstawienie wymaganych własności technicznych. Możliwe jest zastosowanie innych urządzeń i materiałów o takich samych lub nie gorszych parametrach

Opracował:

.....

Lokalizacja budynku i węzła ciepłego
skala 1:500

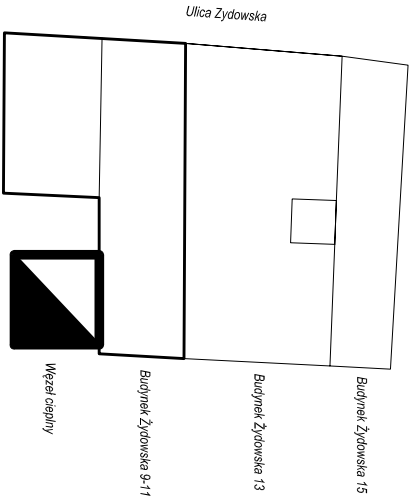

OZNACZENIA

Rury proj. instalacji ciepłej wody wykonane wykonane z polipropylenu stabilizowanego warstwą z włókna szklanego SDR 7.4 łączonych przez zgrzewanie doczołowe. ciepła woda/cyrkulacja

Pcw Pion ciepłej wody z cyrkulacją

UWAGI

Rysunek przedstawia rzuty instalacji centralnej ciepłej wody w budynku Żydowska 9-11.

Nadmienić należy, że instalacja centralnej ciepłej wody zasilana z węzła zlokalizowanego przy budynku Żydowska 9-11 składa się z trzech osobnych części:

- instalacji centralnej ciepłej wody w budynku Żydowska 9-11.
- instalacji centralnej ciepłej wody w budynku Żydowska 13.
- instalacji centralnej ciepłej wody w budynku Żydowska 15.

Wyżej wymienione instalacje połączone zostaną w jeden układ zasilany z wspólnego węzła ciepłego. Należy zwrócić uwagę na konieczność uwzględnienia wspólnej pracy poszczególnych układów.

Główne przewody rozprowadzające łączące węzła ciepły z pionami ciepłej wody należy powozić podziemiowo. Przewody rozprowadzające łączące układy pioniarowe z mieszkaniami prowadzić po zewnętrznej stronie w rzucie i rozwinięcia instalacji ciepłej wody w najniższych punktach należy zamontować odpowietrzniki automatyczne z zaworami stopowymi

natomiast w najwyższych odwodnienia. Przewody należy prowadzić ze spadkiem min. 0,3% w kierunku spustów. Stosować kompensację naturalną oraz punkty stałe i przesuwne wg technologii producenta rur. Wszelkie wymiary sprawdzić w naturze. W razie niezgodności skontaktować się z projektantem.

Wszelkie ewentualne zmiany muszą być skonsultowane z projektantem. Równoległe z instalacją centralnej ciepłej wody wykonywana będzie instalacja centralnego ogrzewania. Na rysunkach została przedstawiona lokalizacja projektowanych pionów instalacji c.o. Projekt instalacji centralnego ogrzewania stanowi osobne opracowanie.

Na etapie wykonywania projektu instalacji centralnej ciepłej wody nie jest znana kolejność wykonywania instalacji. Instalacje centralnej ciepłej wody należy wykonać tak, aby możliwe było wykonanie centralnego ogrzewania we wskazanych miejscach.

Dokumentacja otrzymywana od Inwestora jest dokumentacją archiwalną. Na podstawie dokumentacji archiwalnej oraz inwentaryzacji przygotowane zostały uproszczone rzuty poszczególnych kondygnacji.


Wszelkie prace związane z wykonaniem instalacji należy wykonać z należytą starannością. Maksymalna pojemność przewodu ciepłej wody bez cyrkulacji nie może przekroczyć 3 dm³.

INVEST-MAP mgr inż. Łukasz Muzyk

adres: al. Korfaniego 55/53, 40-161 Katowice,
tel: 510527123, e-mail: biuro@invest-map.pl
NIP: 873-295-90-02, REGON: 120997670

INVEST-MAP mgr inż. Łukasz Muzyk				
address: al. Korfaniego 55/33, 40-161 Katowice, tel: 510527123, email: biuro@invest-map.pl NIP: 873-295-90-02 REGON: 120997670				
OBIEKT:	BUDYNEK MIESZKALNY WIELORODZINNY UL. ŻYDOWSKA 9-11, DZIAŁKA NR 48, 47/1 OBRĘB 228 TARNÓW			
INWESTOR:	MIEJSKI ZARZĄD BUDYNKÓW UL. WARYŃSKIEGO 9, 33-100 TARNÓW			
TEMAT PROJEKTU:	BUDOWA INSTALACJI CENTRALNEJ CIEPŁEJ WODY			
TEMAT RYSUNKU:	Piwnice, rzut			
	NAZWIŚKO:	SPECJALNOŚĆ:	PODPIS:	DATA:
Projektant:	mgr inż. P. Muzyk Upr. Nr: MAP0310/PWBS/16	instalaacje sanitarne		07.2018
Sprawdzający:	mgr inż. K. Calka Upr. Nr: MAP0195/POOS/12	instalaacje sanitarne		1:100
				NR RYSUNKU: PB CW-02

Ulica Żydowska

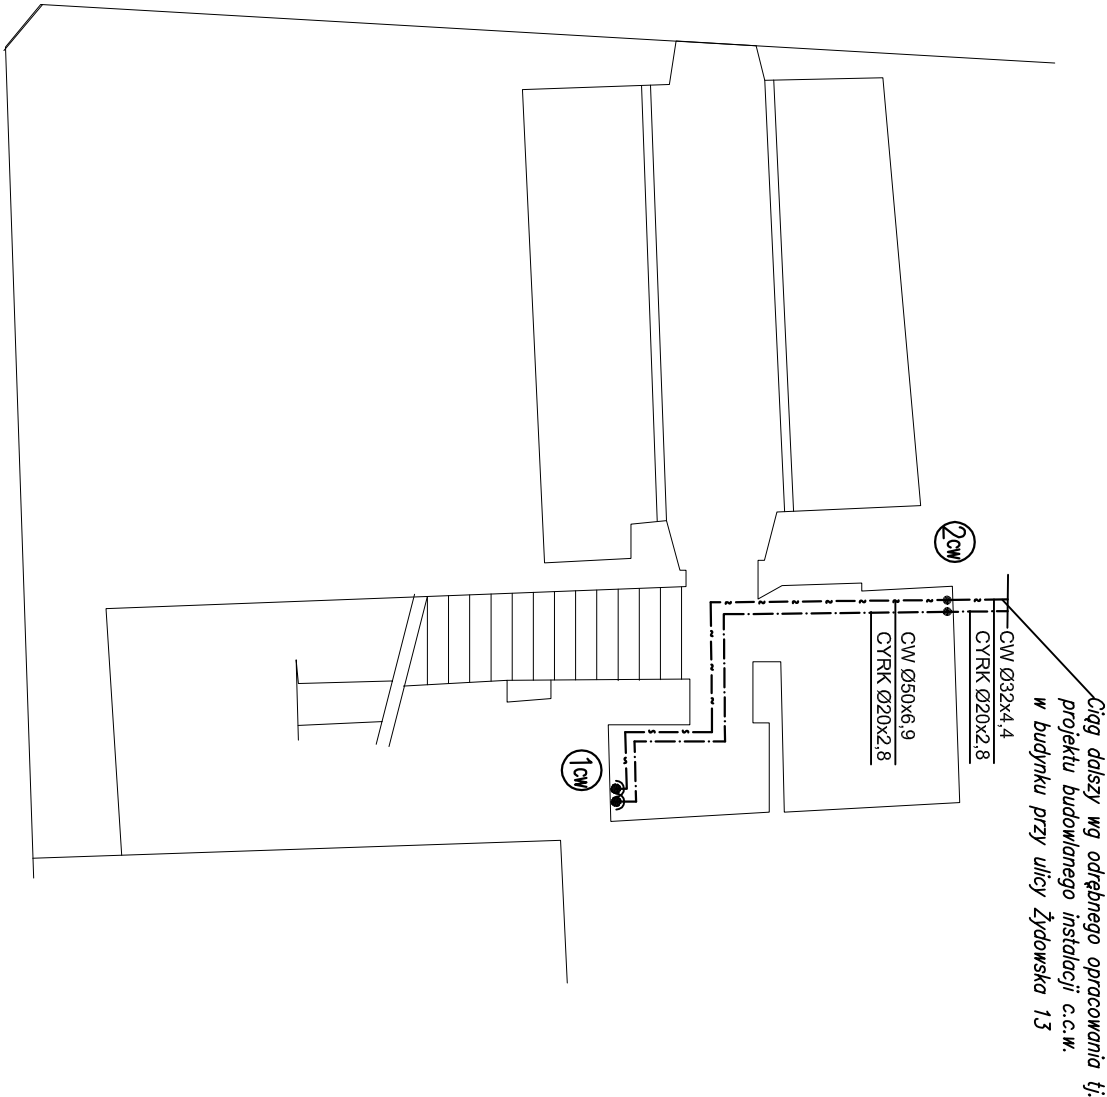

Lokalizacja budynku i węzła ciepłego
skala 1:500



OZNACZENIA

Rury proj. instalacji ciepłej wody wykonane wykonane z polipropylenu stabilizowanego waisną z włókna szklanego SDR 7.4 łączonych przez zgrzewanie doczołowe. ciepła wodacyrkulacja

Pcw Pion ciepłej wody z cyrkulacją

UWAGI

Rysunek przedstawia rzuty instalacji centralnej ciepłej wody w budynku Żydowska 9-11. Należy pamiętać, że instalacja centralnej ciepłej wody została z węzła zlokalizowanego przy budynku Żydowska 9-11 składa się z trzech osobnych części:


- instalacji centralnej ciepłej wody w budynku Żydowska 9-11.
- instalacji centralnej ciepłej wody w budynku Żydowska 13.
- instalacji centralnej ciepłej wody w budynku Żydowska 15.

Wyżej wymienione instalacje połączone zostaną w jeden układ zasilany z wspólnego węzła ciepłego. Należy zwrócić uwagę na konieczność uwzględnienia wspólnej pracy poszczególnych układów. Główne przewody rozprowadzające łączące węzeł ciepły z pionami ciepłej wody należy powadzić podziemiowo. Przewody rozprowadzające łączące układy pioniarowe z mieszkaniami prowadzić po zewnętrznej stronie pod sieniami w rzutach i rozwinąć instalacje ciepłej wody w najniższych punktach należy zamontować odpowiedniki automatyczne z zaworami stopowymi natomiast w najwyższych odwodnienia. Przewody należy prowadzić ze spadkiem min. 0.3% w kierunku spustów. Stosować kompensację naturalną oraz punkty stałe i przesuwne wg technologii producenta rur. Wszelkie wymiary sprawdzić w naturze. W razie niezgodności skontaktować się z projektantem. Wszelkie ewentualne zmiany muszą być skonsultowane z projektantem.

Równoległe z instalacją centralnej ciepłej wody wykonywana będzie instalacja centralnego ogrzewania. Na rysunkach została przedstawiona lokalizacja projektowanych pionów instalacji c.o. Projekt instalacji centralnego ogrzewania stanowi osobne opracowanie. Na etapie wykonywania projektu instalacji centralnej ciepłej wody nie jest znana kolejność wykonywania instalacji. Instalacje centralnej ciepłej wody należy wykonać tak, aby możliwe było wykonanie pionów centralnego ogrzewania we wskazanych miejscach.

Dokumentacja otrzymywana od inwestora jest dokumentacją archiwalną. Na podstawie dokumentacji archiwalnej oraz inwentaryzacji przygotowane zostały uproszczone rzuty poszczególnych kondygnacji.

Wszelkie prace związane z wykonaniem instalacji należy wykonać z należytą starannością. Maksymalna pojemność przewodu ciepłej wody bez cyrkulacji nie może przekroczyć 3 dm3.

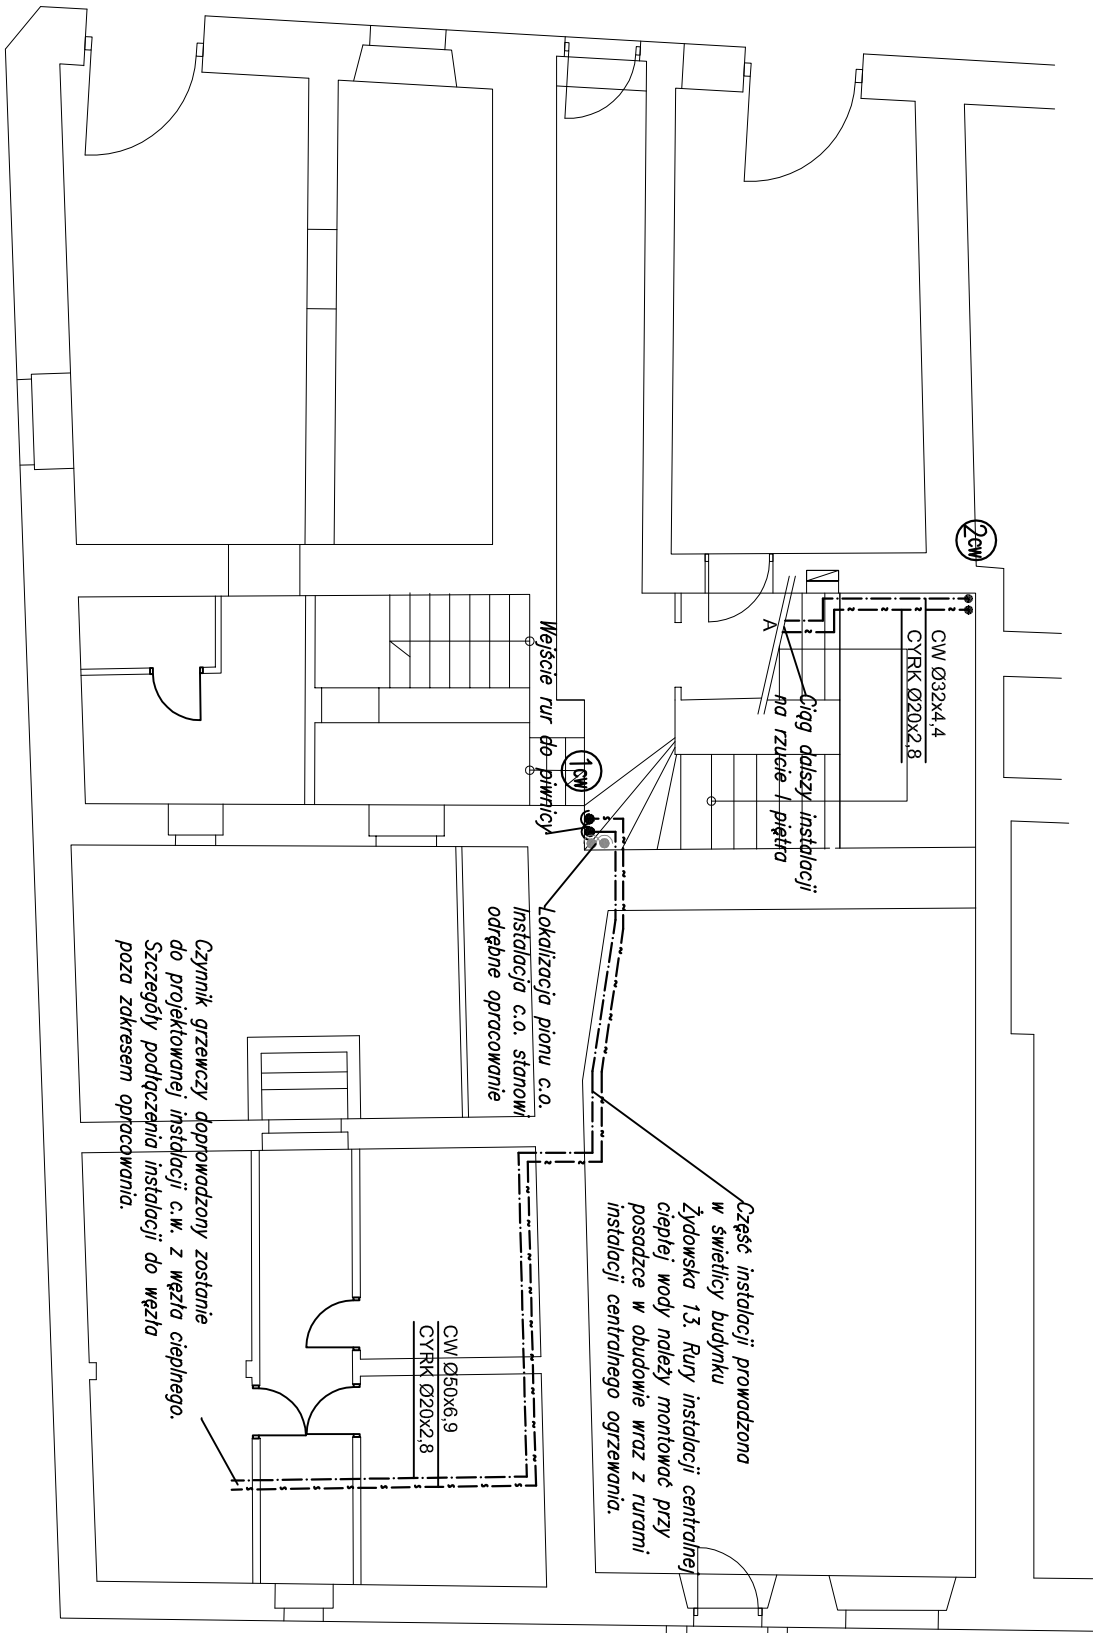

INVEST-MAP mgr inż. Łukasz Muzyk					
adres: al. Korfaniego 55/33, 40-101 Katowice, tel: 510527123, e-mail: biuro@invest-map.pl NIP: 873-295-90-02, REGON: 120997670					
OBIEKT:	BUDYNEK MIESZKALNY WIELORODZINNY UL. ŻYDOWSKA 9-11, DZIAŁKA NR 48, 47/1 OBRĘB 228 TARNÓW				
INWESTOR:	MIEJSKI ZARZĄD BUDYNKÓW UL. WARSZAWSKIEGO 9, 33-100 TARNÓW				
TEMAT PROJEKTU:	BUDOWA INSTALACJI CENTRALNEJ CIEPŁEJ WODY				
TEMAT RYSUNKU:	Parter, rzut				
	MAZEMSKO:	SPECJALNOŚĆ:	PODPIS:	DATA:	
Projektant:	mgr inż. P. Muzyk Upr. Nr: MAP0310/PWBS/16	instalacje sanitarne		07.2018	STADIUM: PB
Sprawdzający:	mgr inż. K. Calka Upr. Nr: MAP0195/POOS/12	instalacje sanitarne		SKALA: 1:100	NR RYSUNKU: CW-03

Lokalizacja budynku i węzła ciepłnego
skala 1:500



OZNACZENIA

Rury proj. instalacji ciepłej wody wykonane wykonane z polipropylenu stabilizowanego warstwą z włókna szklanego SDR 7,4 łączonych przez zgrzewanie doczołowe. ciepła wodacyrkulacja

Pcw Pion ciepłej wody z cyrkulacją

UWAGI

Rysunek przedstawia rzuty instalacji centralnej ciepłej wody w budynku Żydowska 9-11.

Nadmienić należy, że instalacja centralnej ciepłej wody zasilana z węzła zlokalizowanego przy budynku Żydowska 9-11 składa się z trzech osobnych części:

- instalacji centralnej ciepłej wody w budynku Żydowska 9-11.
- instalacji centralnej ciepłej wody w budynku Żydowska 13.
- instalacji centralnej ciepłej wody w budynku Żydowska 15.


Wyżej wymienione instalacje połączone zostaną w jeden układ zasilany z wspólnego węzła ciepłnego. Należy zauważyć, że instalacja centralnej ciepłej wody zasilana z węzła zlokalizowanego przy budynku Żydowska 9-11 składa się z trzech osobnych części:

Główne przewody rozprowadzające łączące węzeł ciepły z pionami ciepłej wody należy powozić podziemiowo. Przewody rozprowadzające łączące układy pioniarowe z mieszkańami prowadzić po zewnętrznej stronie w rzutach i rozwinięciach instalacji. Ciepłej wody w najwyższych punktach należy zamontować odpowietrzniki automatyczne z zaworami stopowymi natomiast w najniższych odwodnienia. Przewody należy prowadzić ze spadkiem min. 0,3% w kierunku spusów. Stosować kompensację naturalną oraz punkty stałe i przesuwne wg technologii producenta rur. Wszelkie wymiary sprawdzić w naturze. W razie niezgodności skontaktować się z projektantem. Wszelkie ewentualne zmiany muszą być skonsultowane z projektantem.

Równolegle z instalacją centralnej ciepłej wody wykonywana będzie instalacja centralnego ogrzewania. Na rysunkach została przedstawiona lokalizacja projektowanych pionów instalacji c.o. Projekt instalacji centralnego ogrzewania stanowi osobne opracowanie. Na etapie wykonywania projektu instalacji centralnej ciepłej wody nie jest znana kolejność wykonywania instalacji. Instalacje centralnej ciepłej wody należy wykonać tak, aby możliwe było wykonanie centralnego ogrzewania we wskazanych miejscach.

Dokumentacja otrzymywana od Inwestora jest dokumentacją archiwalną. Na podstawie dokumentacji archiwalnej oraz inwentaryzacji przygotowano zostały uproszczone rzuty poszczególnych kondygnacji.

Wszelkie prace związane z wykonaniem instalacji należy wykonać z należytą starannością. Maksymalna pojemność przewodu ciepłej wody bez cyrkulacji nie może przekroczyć 3 dm³.

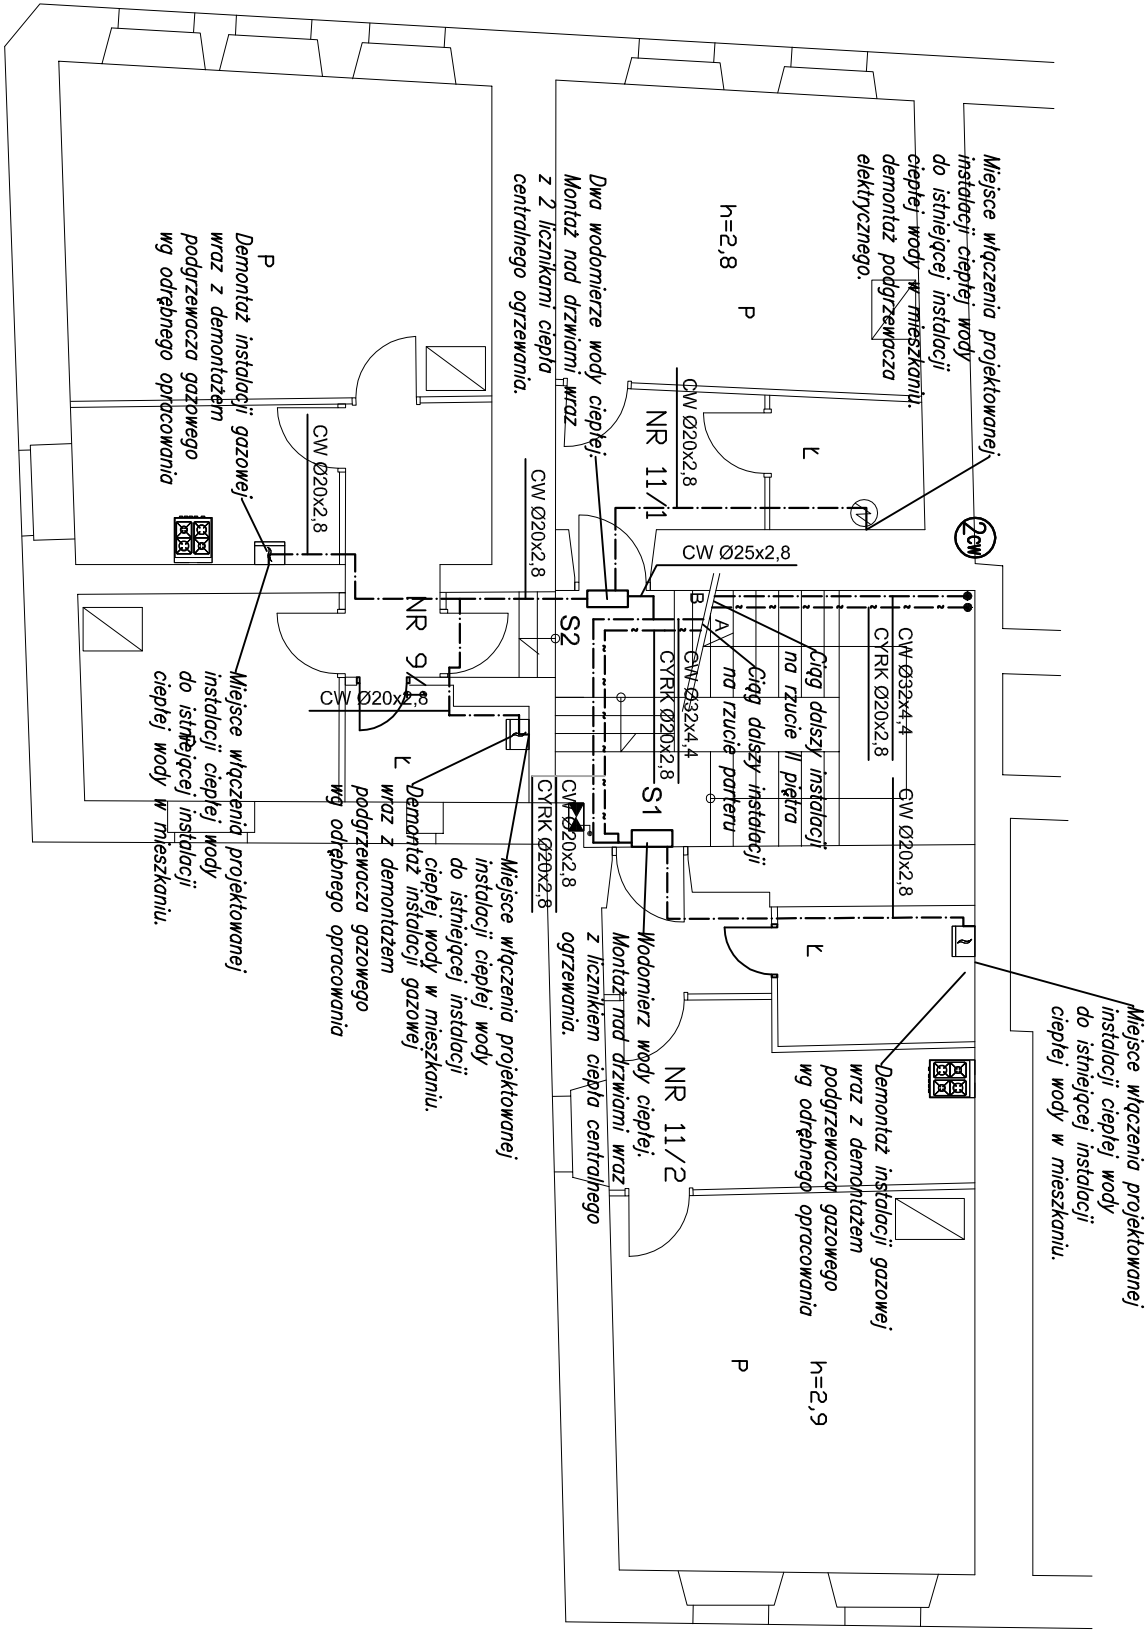

INVEST-MAP mgr inż. Łukasz Muzyk

adres: al. Korfaniego 55/33, 40-161 Katowice.
tel: 510527123, e-mail: biuro@invest-map.pl
NIP: 873-295-90-02, REGON: 120997670

OBIEKT:		BUDYNEK MIESZKALNY WIELORODZINNY	
INWESTOR:		UL. ŻYDOWSKA 9-11, DZIAŁKA NR 48, 47/1 OBRĘB 228 TARNÓW	
TEMAT PROJEKTU:		MIEJSKI ZARZĄD BUDYNKÓW	
TEMAT RYSUNKU:		UL. WARYŃSKIEGO 9, 33-100 TARNÓW	
TEMAT RYSUNKU:		I piętro, rzut	
Projektant:		mgr inż. P. Muzyk	
Sprawdzający:		mgr inż. K. Calka	
Nazwisko:		SPECJALNOŚĆ:	
Podpis:		DATA:	
Podpis:		07.2018	
Podpis:		PB	
Podpis:		SKALA:	
Podpis:		1:100	
Podpis:		NR RYSUNKU:	
Podpis:		CW-04	

III. INFORMACJA DOTYCZĄCA BEZPIECZEŃSTWA I OCHRONY ZDROWIA

**INFORMACJA
DOTYCZĄCA BEZPIECZEŃSTWA
I OCHRONY ZDROWIA**

PRZEDMIOT OPRACOWANIA

Budowa instalacji centralnej ciepłej wody. w budynku mieszkalnym wielorodzinnym przy ulicy Żydowskiej 9-11, działka nr 48, 47/1 obręb 228 Tarnów

INWESTOR Miejski Zarząd Budynków, ul. Waryńskiego 9,
33-100 Tarnów

PROJEKTANT Paweł Muzyk

BRANŻA SANITARNA

1) Zakres robót dla całego zamierzenia budowlanego oraz kolejność realizacji poszczególnych obiektów.

Zakres robót, dla którego opracowano niniejszą informację, obejmuje:

- montaż przewodów rozprowadzających instalacji ciepłej wody i cyrkulacji w piwnicy,
- montaż pionów instalacji ciepłej wody i cyrkulacji wraz ze skrzynkami wodomierzowymi na klatkach schodowych,
- montaż termostatycznych zaworów regulacyjnych, wodomierzy oraz armatury,
- montaż przewodów rozprowadzających od układów pomiarowych do miejsca włączenia projektowanej instalacji c.w. do istniejącej instalacji ciepłej wody w mieszkaniach. Tj miejsca gdzie następował wpływ ciepłej wody z piecyka gazowego lub kotła gazowego,
- demontaż istniejących źródeł ciepłej wody a w niektórych mieszkaniach demontaż źródeł ciepłej wody i centralnego ogrzewania wraz z zaślepieniem przewodów spalinowych. Szczegóły w części graficznej i przedmiarze robót,
- montaż izolacji cieplnej na przewodach,
- zabudowa pionów ciepłej wody i cyrkulacji oraz układów pomiarowych płytami g-k.

Kolejność poszczególnych robót budowlanych, występujących przy budowie w.w. obiektów należy wykonywać zgodnie z projektem, obowiązującymi przepisami oraz zasadami wiedzy technicznej, pod nadzorem kierownika budowy.

2) Wykaz istniejących obiektów budowlanych podlegających przebudowie.

Zakres zmian obejmuje zmiany w budynku mieszkalnym wielorodzinnym

3) Wskazania obiektów zagospodarowania działki lub terenu które mogą stwarzać zagrożenie dla zdrowia lub ludzi

W związku z planowanymi pracami nie przewiduje się robót które mogą stwarzać szczególne niebezpieczeństwo dla zdrowia ludzi.

4) Wskazania dotyczące przewidywanych zagrożeń występujących podczas realizacji robót budowlanych, określające skalę i rodzaj oraz miejsce i czas ich występowania.

Podczas realizacji robót związanych z budową instalacji wewnętrznej oraz wraz z odcinkiem poza budynkiem mogą wystąpić niżej podane zagrożenia:

- wybuch gazu
- porażenie prądem elektrycznym w czasie realizacji

5) Informację o wydzieleniu i oznakowaniu miejsca prowadzenia robót budowlanych, stosownie do rodzaju zagrożenia.

Teren objęty zagrożeniem, będzie wydzielony i odpowiednio zabezpieczony przed osobami trzecimi na okres wykonywania prac.

6) Wskazanie sposobu prowadzenia instruktażu pracowników przed przystąpieniem do realizacji robót szczególnie niebezpiecznych

Realizacja omawianego przedsięwzięcia nie wiąże się z wykonywaniem robót szczególnie niebezpiecznych, nie mniej należy przeprowadzić:

- szkolenie wstępne na budowie i udokumentowane w dzienniku szkoleń przed rozpoczęciem pracy na budowie dla pracowników nowozatrudnionych
- szkolenie stanowiskowe przeprowadzone na stanowisku pracy dla każdego pracownika wykonującego pracę na nowym stanowisku (dotyczy również innych pracowników

w przypadku nie wykonywania danych czynności przez okres co najmniej jednego miesiąca) – dokumentowane w dzienniku szkoleń stanowiskowych.

Szkolenie stanowiskowe winno obejmować:

- określenie zasad postępowania w przypadku wystąpienia zagrożeń dla ludzi i środowiska
- określenie konieczności stosowania środków ochrony indywidualnej zabezpieczających przed skutkami zagrożeń
- konsekwencje lekceważenia zasad i przepisów BHP

7) Określenie sposobu przechowywania i przemieszczania materiałów, wyrobów, substancji oraz preparatów niebezpiecznych na terenie budowy

Nie przewiduje się magazynowania oraz przechowywania na terenie lokalu żadnych materiałów, wyrobów, substancji oraz preparatów niebezpiecznych.

Materiały używane do budowy gromadzone będą w niewielkich ilościach, dostarczane będą na bieżąco na teren prowadzonych robót

8) Wskazanie środków technicznych i organizacyjnych, zapobiegających niebezpieczeństwom wynikającym z wykonywania robót budowlanych w strefach szczególnego zagrożenia zdrowia lub w ich sąsiedztwie, w tym zapewniających bezpieczną i sprawną komunikację, umożliwiającą szybką ewakuację na wypadek pożaru, awarii i innych zagrożeń.

- Kierownik budowy oraz pracownicy wykonujący roboty, powinni być wyposażeni w sprzęt przeciwpożarowy (koce, gaśnice), transport samochodowy, środki pierwszej pomocy sanitarnej,
- Teren budowy powinien zostać oznakowany i zabezpieczony, przez ustawienie odpowiednich tablic informujących o tym, że osoby postronne nie mają prawa wstępu na teren robót.

- Kierownictwo robót powinno być wyposażone w sprzęt umożliwiający szybką komunikację z odpowiednimi służbami o konieczności udzielenia pomocy w przypadku zagrożenia zdrowia.
- Powinny zostać określone drogi komunikacji oraz ewakuacji na wypadek pożaru awarii i innych zagrożeń.

9) Wskazanie miejsca przechowywania dokumentacji budowy oraz dokumentów niezbędnych do prawidłowej eksploatacji maszyn i urządzeń technicznych

W/w winna znajdować się w pomieszczeniu kierownika budowy, jeśli konieczne będzie jego powołanie.

„INVEST-MAP mgr inż. Łukasz Muzyk” Sp. z o.o.

Al. Korfantego 55/33, 40-161 Katowice

NIP 873-295-90-02

REGON 120997670

OŚWIADCZENIE PROJEKTANTA I SPRAWDZAJĄCEGO

Dotyczy dokumentacji:

„Budowa instalacji centralnej ciepłej wody w budynku przy ulicy Żydowskiej 9-11 w Tarnowie”

Na podstawie art. 20 ust. 4 ustawy z dnia 7 lipca 1994r. – Prawo Budowlane (tekst jednolity Dz. U. z 2016r., poz.290 z późniejszymi zmianami) oświadczam, że w/w projekt budowlany został sporządzony zgodnie z obowiązującymi przepisami oraz zasadami wiedzy technicznej.

Ponadto oświadczam, że projekt jest wykonany zgodnie z art. 29 i art. 30 ustawy z dnia 29 stycznia 2004r. – Prawo Zamówień Publicznych.

PROJEKTANT BRANŻA SANITARNA:

mgr inż. Paweł Muzyk


.....

SPRAWDZAJĄCY BRANŻA SANITARNA:

mgr inż. Katarzyna Całka

.....

KATOWICE, LIPIEC 2018

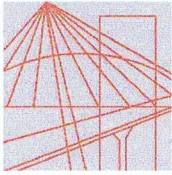

MAP OIIB/KK/0054-0425/15

DECYZJA

Na podstawie art. 24 ust. 1 pkt 2 ustawy z dnia 15 grudnia 2000 r. o samorządach zawodowych architektów oraz inżynierów budownictwa (*tekst jednolity: Dz. U. z 2014 r., poz. 1946*), art. 12 ust. 2 i ust. 3, ust. 4c pkt 3, art. 14 ust. 1 pkt 4 lit. b ustawy z dnia 7 lipca 1994 r. Prawo budowlane (*tekst jednolity: Dz. U. z 2016 r., poz. 290 z późn. zm.*), § 10 i § 14 ust. 3 rozporządzenia Ministra Infrastruktury i Rozwoju z dnia 11 września 2014 r. w sprawie samodzielnych funkcji technicznych w budownictwie (*Dz. U. z 2014 r. poz. 1278*), po ustaleniu, że zostały spełnione warunki w zakresie przygotowania zawodowego oraz po złożeniu egzaminu na uprawnienia budowlane z wynikiem pozytywnym

Pan Paweł Muzyk

magister inżynier

kierunek: Inżynieria Środowiska

ur. dnia 20.04.1984 r. w Tuchowie

otrzymuje

UPRAWNIENIA BUDOWLANE

numer ewidencyjny MAP/0310/PWBS/16

**do projektowania i kierowania robotami budowlanymi
w specjalności instalacyjnej w zakresie sieci, instalacji i urządzeń
ciepłych, wentylacyjnych, gazowych, wodociągowych i kanalizacyjnych
bez ograniczeń.**

UZASADNIENIE

W związku z uwzględnieniem w całości żądania strony, na podstawie art. 107 § 4 K.p.a. odstępuje się od uzasadnienia decyzji. Zakres nadanych uprawnień budowlanych wskazano na odwrocie decyzji.

Pouczenie

Od niniejszej decyzji służy odwołanie do Krajowej Komisji Kwalifikacyjnej Polskiej Izby Inżynierów Budownictwa w Warszawie, za pośrednictwem Okręgowej Komisji Kwalifikacyjnej Małopolskiej Okręgowej Izby Inżynierów Budownictwa w Krakowie w terminie 14 dni od daty jej doręczenia.

Skład Orzekający
Okręgowej Komisji Kwalifikacyjnej:

1. Przewodniczący Okręgowej Komisji Kwalifikacyjnej
dr inż. Zygmunt Rawicki
2. Członek Składu Orzekającego
inż. Stanisław Chrobak
3. Członek Składu Orzekającego
mgr inż. Maria Duma

.....
.....
.....



Szczegółowy zakres uprawnień

**do projektowania i kierowania robotami budowlanymi
w specjalności instalacyjnej w zakresie sieci, instalacji i urządzeń
ciepłnych, wentylacyjnych, gazowych, wodociągowych i kanalizacyjnych
bez ograniczeń**

I. Na mocy art. 12 ust. 1 pkt 1 - 5, art. 13 ust. 3 i 4 ustawy - Prawo budowlane (tekst jednolity: Dz. U. z 2016 r., poz. 290 z późn. zm.), w zakresie objętym wyżej wymienioną specjalnością, niniejsze uprawnienia stanowią podstawę do:

- 1) *projektowania, sprawdzania projektów architektoniczno-budowlanych i sprawowania nadzoru autorskiego,*
- 2) *kierowania budową lub innymi robotami budowlanymi,*
- 3) *kierowania wytwarzaniem konstrukcyjnych elementów budowlanych oraz nadzoru i kontroli technicznej wytwarzania tych elementów,*
- 4) *wykonywania nadzoru inwestorskiego,*
- 5) *sprawowania kontroli technicznej utrzymania obiektów budowlanych.*

II. Na mocy § 14 ust. 3 rozporządzenia Ministra Infrastruktury i Rozwoju z dnia 11 września 2014 r. w sprawie samodzielnych funkcji technicznych w budownictwie (Dz. U. z 2014 r. poz. 1278), niniejsze uprawnienia uprawniają do:

projektowania obiektu budowlanego i kierowania robotami budowlanymi związanymi z obiektem budowlanym, takim jak: sieci i instalacje ciepłne, wentylacyjne, gazowe, wodociągowe i kanalizacyjne.

Zgodnie z § 10 w/w rozporządzenia uprawnienia budowlane do projektowania w odpowiedniej specjalności uprawniają do sporządzania projektu zagospodarowania działki lub terenu, w zakresie danej specjalności.

Skład Orzekający
Okręgowej Komisji Kwalifikacyjnej:

1. Przewodniczący Okręgowej Komisji Kwalifikacyjnej
dr inż. Zygmunt Rawicki
2. Członek Składu Orzekającego
inż. Stanisław Chrobak
3. Członek Składu Orzekającego
mgr inż. Maria Duma

.....
.....
.....



Otrzymują:

1. Pan Paweł Muzyk
ul. Janiny Masiuk 2
33-190 Ciężkowice
2. Główny Inspektor Nadzoru Budowlanego
3. a/a



Zaświadczenie

o numerze weryfikacyjnym:

MAP-6QL-A4Y-BCZ *


Pan Paweł Muzyk o numerze ewidencyjnym MAP/IS/0351/16
adres zamieszkania ul. Janiny Masiuk 2, 33-190 Ciężkowice
jest członkiem Małopolskiej Okręgowej Izby Inżynierów Budownictwa i posiada wymagane
ubezpieczenie od odpowiedzialności cywilnej.
Niniejsze zaświadczenie jest ważne do dnia 2018-07-31.

Zaświadczenie zostało wygenerowane elektronicznie i opatrzone bezpiecznym podpisem elektronicznym
weryfikowanym przy pomocy ważnego kwalifikowanego certyfikatu w dniu 2017-07-24 roku przez:

Stanisław Karczmarczyk, Przewodniczący Rady Małopolskiej Okręgowej Izby Inżynierów Budownictwa.

(Zgodnie art. 5 ust 2 ustawy z dnia 18 września 2001 r. o podpisie elektronicznym (Dz. U. 2001 Nr 130 poz. 1450) dane w postaci elektronicznej opatrzone bezpiecznym podpisem elektronicznym weryfikowanym przy pomocy ważnego kwalifikowanego certyfikatu są równoważne pod względem skutków prawnych dokumentom opatrzonym podpisami własnoręcznymi.)

* Weryfikację poprawności danych w niniejszym zaświadczeniu można sprawdzić za pomocą numeru weryfikacyjnego zaświadczenia na stronie Polskiej Izby Inżynierów Budownictwa www.piib.org.pl lub kontaktując się z biurem właściwej Okręgowej Izby Inżynierów Budownictwa.

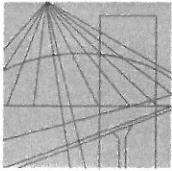

MAP OIIB/KK/0054-0248/12

DECYZJA

Na podstawie art.24 ust. 1 pkt 2 ustawy z dnia 15 grudnia 2000 r. o samorządach zawodowych architektów, inżynierów budownictwa oraz urbanistów (*Dz. U. z 2001 r. Nr 5 poz. 42, z późn. zm.*), art. 12 ust. 1 pkt 1 i 5, art. 12 ust. 3, art. 13 ust. 1 pkt 1 oraz art. 13 ust. 4, art. 14 ust. 1 pkt 4 ustawy z dnia 7 lipca 1994 r. Prawo budowlane (*tekst jednolity: Dz. U. z 2010 r. Nr 243 poz. 1623 z późn. zm.*), § 11 ust. 1 pkt 1, § 15 i § 23 ust. 1 rozporządzenia Ministra Transportu i Budownictwa z dnia 28 kwietnia 2006 r. w sprawie samodzielnych funkcji technicznych w budownictwie (*Dz. U. z 2006 r. Nr 83 poz. 578 z późn. zm.*) oraz art. 104 ustawy z dnia 14 czerwca 1960 r. Kodeks postępowania administracyjnego (*tekst jednolity: Dz. U. z 2000 r. Nr 98, poz. 1071 z późn. zm.*).

Małopolska Okręgowa Komisja Kwalifikacyjna stwierdza, że

Pani mgr inż. **Katarzyna Anna Całka**
urodzona dnia 25.11.1983r. w Bochni
uzyskała

UPRAWNIENIA BUDOWLANE

numer ewidencyjny MAP/0195/POOS/12

**do projektowania bez ograniczeń
w specjalności instalacyjnej w zakresie sieci, instalacji i urządzeń
ciepłych, wentylacyjnych, gazowych, wodociągowych i kanalizacyjnych.**

UZASADNIENIE




Okręgowa Komisja Kwalifikacyjna Małopolskiej Okręgowej Izby Inżynierów Budownictwa w Krakowie na podstawie protokołów z postępowania kwalifikacyjnego oraz z przeprowadzonego egzaminu, stwierdziła, że Pani Katarzyna Całka posiada wymagane prawem wykształcenie i praktykę zawodową konieczną do uzyskania uprawnień budowlanych w wyżej wymienionej specjalności i uzyskała pozytywny wynik egzaminu na uprawnienia budowlane. Szczegółowy zakres nadanych uprawnień budowlanych wskazano na odwrocie decyzji.

POUCZENIE

Od niniejszej decyzji służy odwołanie do Krajowej Komisji Kwalifikacyjnej Polskiej Izby Inżynierów Budownictwa w Warszawie, za pośrednictwem Małopolskiej Okręgowej Izby Inżynierów Budownictwa w Krakowie w terminie 14 dni od daty jej doręczenia.

Skład Orzekający
Okręgowej Komisji Kwalifikacyjnej:

1. Przewodniczący Okręgowej Komisji Kwalifikacyjnej
dr inż. Zygmunt Rawicki
2. Członek Składu Orzekającego
inż. Stanisław Chrobak
3. Członek Składu Orzekającego
mgr inż. Maria Duma



**Szczegółowy zakres uprawnień
do projektowania bez ograniczeń**

**w specjalności instalacyjnej w zakresie sieci, instalacji i urządzeń
cieplnych, wentylacyjnych, gazowych, wodociągowych i kanalizacyjnych**

I. Na mocy art. 12 ust. 1 pkt 1 i 5, art. 13 ust. 4 ustawy - Prawo budowlane (tekst jednolity: Dz. U. z 2010 r. Nr 243, poz. 1623 z późn. zm.), w zakresie objętym wyżej wymienioną specjalnością, niniejsze uprawnienia stanowią podstawę do:

- 1) *projektowania, sprawdzania projektów architektoniczno-budowlanych i sprawowania nadzoru autorskiego,*
- 2) *sprawowania kontroli technicznej utrzymania obiektów budowlanych.*

II. Na mocy § 23 ust. 1 rozporządzenia Ministra Transportu i Budownictwa z dnia 28 kwietnia 2006 r. w sprawie samodzielnych funkcji technicznych w budownictwie (Dz. U. z 2006 r. Nr 83 poz. 578 z późn. zm.), niniejsze uprawnienia uprawniają do:

projektowania obiektu budowlanego takiego jak: sieci, instalacje i urządzenia ciepłne, wentylacyjne, gazowe, wodociągowe i kanalizacyjne, z doбором właściwych urządzeń w projekcie budowlanym.

Zgodnie z § 15 w/w rozporządzenia uprawnienia budowlane do projektowania w odpowiedniej specjalności uprawniają do sporządzania projektu zagospodarowania działki lub terenu, w zakresie danej specjalności.

Skład Orzekający
Okręgowej Komisji Kwalifikacyjnej:

1. Przewodniczący Okręgowej Komisji Kwalifikacyjnej
dr inż. Zygmunt Rawicki
2. Członek Składu Orzekającego
inż. Stanisław Chrobak
3. Członek Składu Orzekającego
mgr inż. Maria Duma

.....
.....
.....



Otrzymują:

1. Pani Katarzyna Całka
Łapczyca 110
32-744 Łapczyca
2. Główny Inspektor Nadzoru Budowlanego
3. a/a



Zaświadczenie

o numerze weryfikacyjnym:

MAP-JUT-KVP-D2G *

Pani Katarzyna Całka o numerze ewidencyjnym MAP/IS/0294/12
adres zamieszkania Łapczyca 110, 32-744 Łapczyca
jest członkiem Małopolskiej Okręgowej Izby Inżynierów Budownictwa i posiada wymagane
ubezpieczenie od odpowiedzialności cywilnej.
Niniejsze zaświadczenie jest ważne do dnia 2018-07-31.

Zaświadczenie zostało wygenerowane elektronicznie i opatrzone bezpiecznym podpisem elektronicznym
weryfikowanym przy pomocy ważnego kwalifikowanego certyfikatu w dniu 2017-08-10 roku przez:

Stanisław Karczmarczyk, Przewodniczący Rady Małopolskiej Okręgowej Izby Inżynierów Budownictwa.

(Zgodnie art. 5 ust 2 ustawy z dnia 18 września 2001 r. o podpisie elektronicznym (Dz. U. 2001 Nr 130 poz. 1450) dane w postaci elektronicznej opatrzone bezpiecznym podpisem elektronicznym weryfikowanym przy pomocy ważnego kwalifikowanego certyfikatu są równoważne pod względem skutków prawnych dokumentom opatrzonym podpisami własnoręcznymi.)

* Weryfikację poprawności danych w niniejszym zaświadczeniu można sprawdzić za pomocą numeru weryfikacyjnego zaświadczenia na stronie Polskiej Izby Inżynierów Budownictwa www.piib.org.pl lub kontaktując się z biurem właściwej Okręgowej Izby Inżynierów Budownictwa.