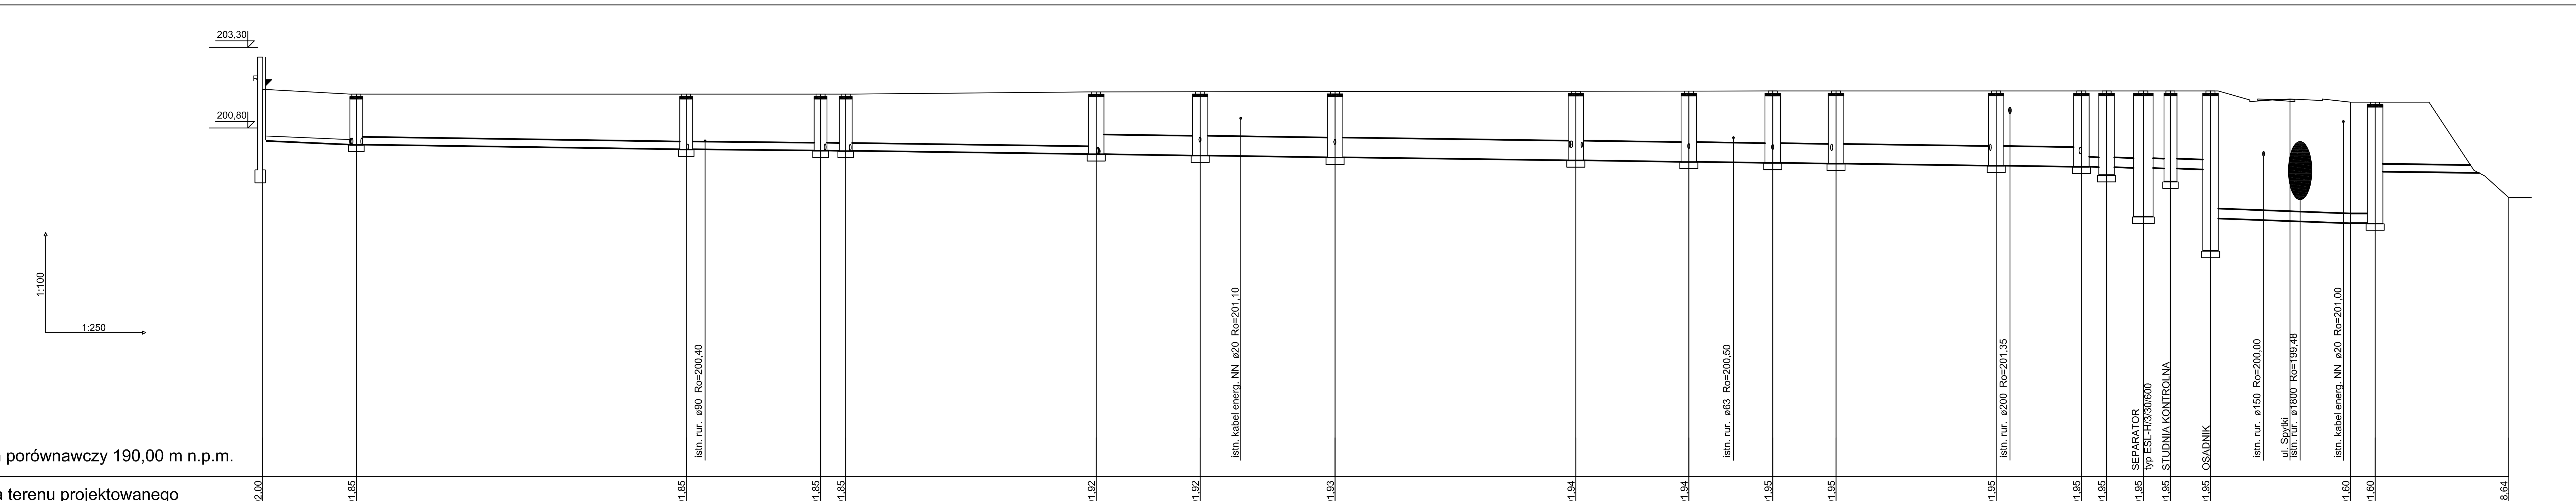

Poziom porównawczy 190,00 m n.p.m.

	Rzędna terenu projektowanego	Rzędna terenu istniejącego	Rzędna dna kanału	Zagłębienie dna kanału [m]	Długość trasy [m]	Rzędna dna studzienki
RS.1	202,00	202,00	200,40	1,60	0,0	
D1	201,85	201,85	200,29	1,56	7,3	200,29
D2	201,85	201,85	200,14	1,71	32,8	200,14
D3	201,85	201,85	200,11	1,74	43,3	200,11
D4	201,85	201,85	200,10	1,75	45,2	200,10
D5	201,92	201,92	200,00	1,92	64,6	200,00
D6	201,92	201,92	199,96	1,97	72,6	199,96
D7	201,93	201,93	199,90	2,03	83,1	199,89
D8	201,94	201,94	199,81	2,13	101,7	199,80
D9	201,94	201,94	199,76	2,18	110,5	199,76
D10	201,95	201,95	199,73	2,22	117,0	199,73
D11	201,95	201,95	199,70	2,25	121,9	199,70
D12	201,95	201,95	199,64	2,31	134,3	199,64
D13	201,95	201,95	199,61	2,34	140,9	199,61
DKZ	201,95	201,95	199,59	2,36	142,9	199,35
SEP	201,95	201,95	199,56	2,39	145,7	198,06
SK	201,95	201,95	199,55	2,40	147,8	199,15
DP	201,95	201,95	199,52 / 198,00	2,43 / 3,95	150,9	197,00
P	201,60	201,60	197,85	3,75	161,7	
D24	201,60	201,60	197,85 / 199,45	3,75 / 2,15	163,8	197,85
WYLOT	198,64	198,64	199,40	-0,76	174,0	

Odcinek	Odległości [m]	Średnice, materiał	Spadek
RS.1 – D1	7,3	160×4,7 PVC-U SDR34	15,4 ‰
D1 – D2	25,6	250×7,3 PVC-U SDR34 I	5,7 ‰
D2 – D3	10,4	250×7,3 PVC-U SDR34	3,5 ‰
D3 – D4	1,9		
D4 – D5	19,4	250×7,3 PVC-U SDR34 I	5,1 ‰
D5 – D6	8,0	630×18,4 PVC-U SDR34 I	5,1 ‰
D6 – D7	10,5		
D7 – D8	18,6		
D8 – D9	8,7		
D9 – D10	6,5		
D10 – D11	4,9		
D11 – D12	12,4		
D12 – D13	6,6		
D13 – DKZ	2,0	315×9,2 PVC-U SDR34 I	8,6 ‰
DKZ – SEP	2,9		
SEP – SK	2,1		
SK – DP	3,1		
DP – P	10,8	315×28,6 TS	13,8 ‰
P – D24	1,9		
D24 – WYLOT	10,4	250×7,3 PVC-U SDR34 I	4,8 ‰

OBIEKT : Projekt wykonawczy Budowa kanalizacji opadowej wraz z wylotem do potoku WĄTOK na działce nr 25/147, 25/142 , 25/106 obr. 297 w Tarnowie przy ul. Spytki			
ADRES : Działka nr 25 / 147, 25/142, 25/106 obr. 297 w Tarnowie przy ul. Spytki			
Tytuł rysunku : PROFIL 1- KANALIZACJA OPADOWA			
Nazwisko imię	Uprawnienia / podpis	Data	Skala : 1: 100/250
Projektował : inż. Wacław Koziara	upr. nr WD-NB-8346/131/70 PG.VII/I/7342/111/93 w zakresie instalacji i sieci sanitarnych	2016-11	Rys nr. 2.
Sprawdziła: : mgr inż. Maria KĘDZIERSKA	upr. do projekt. kierowania i nadzoru inst. i sieci wod-kan gaz i c.o. BUA-NB-8346/9/90		