


uwagi:  
INSTALACJA Z RUR STALOWYCH  
CIENKOŚCIENNYCH ZE STALI  
WĘGLOWEJ OCYNKOWANEJ  
ŁĄCZONYCH PRZY POMOCY  
ZŁĄCZEK ZAPRASOWYWANYCH  
np. system Kan-therm Stiel

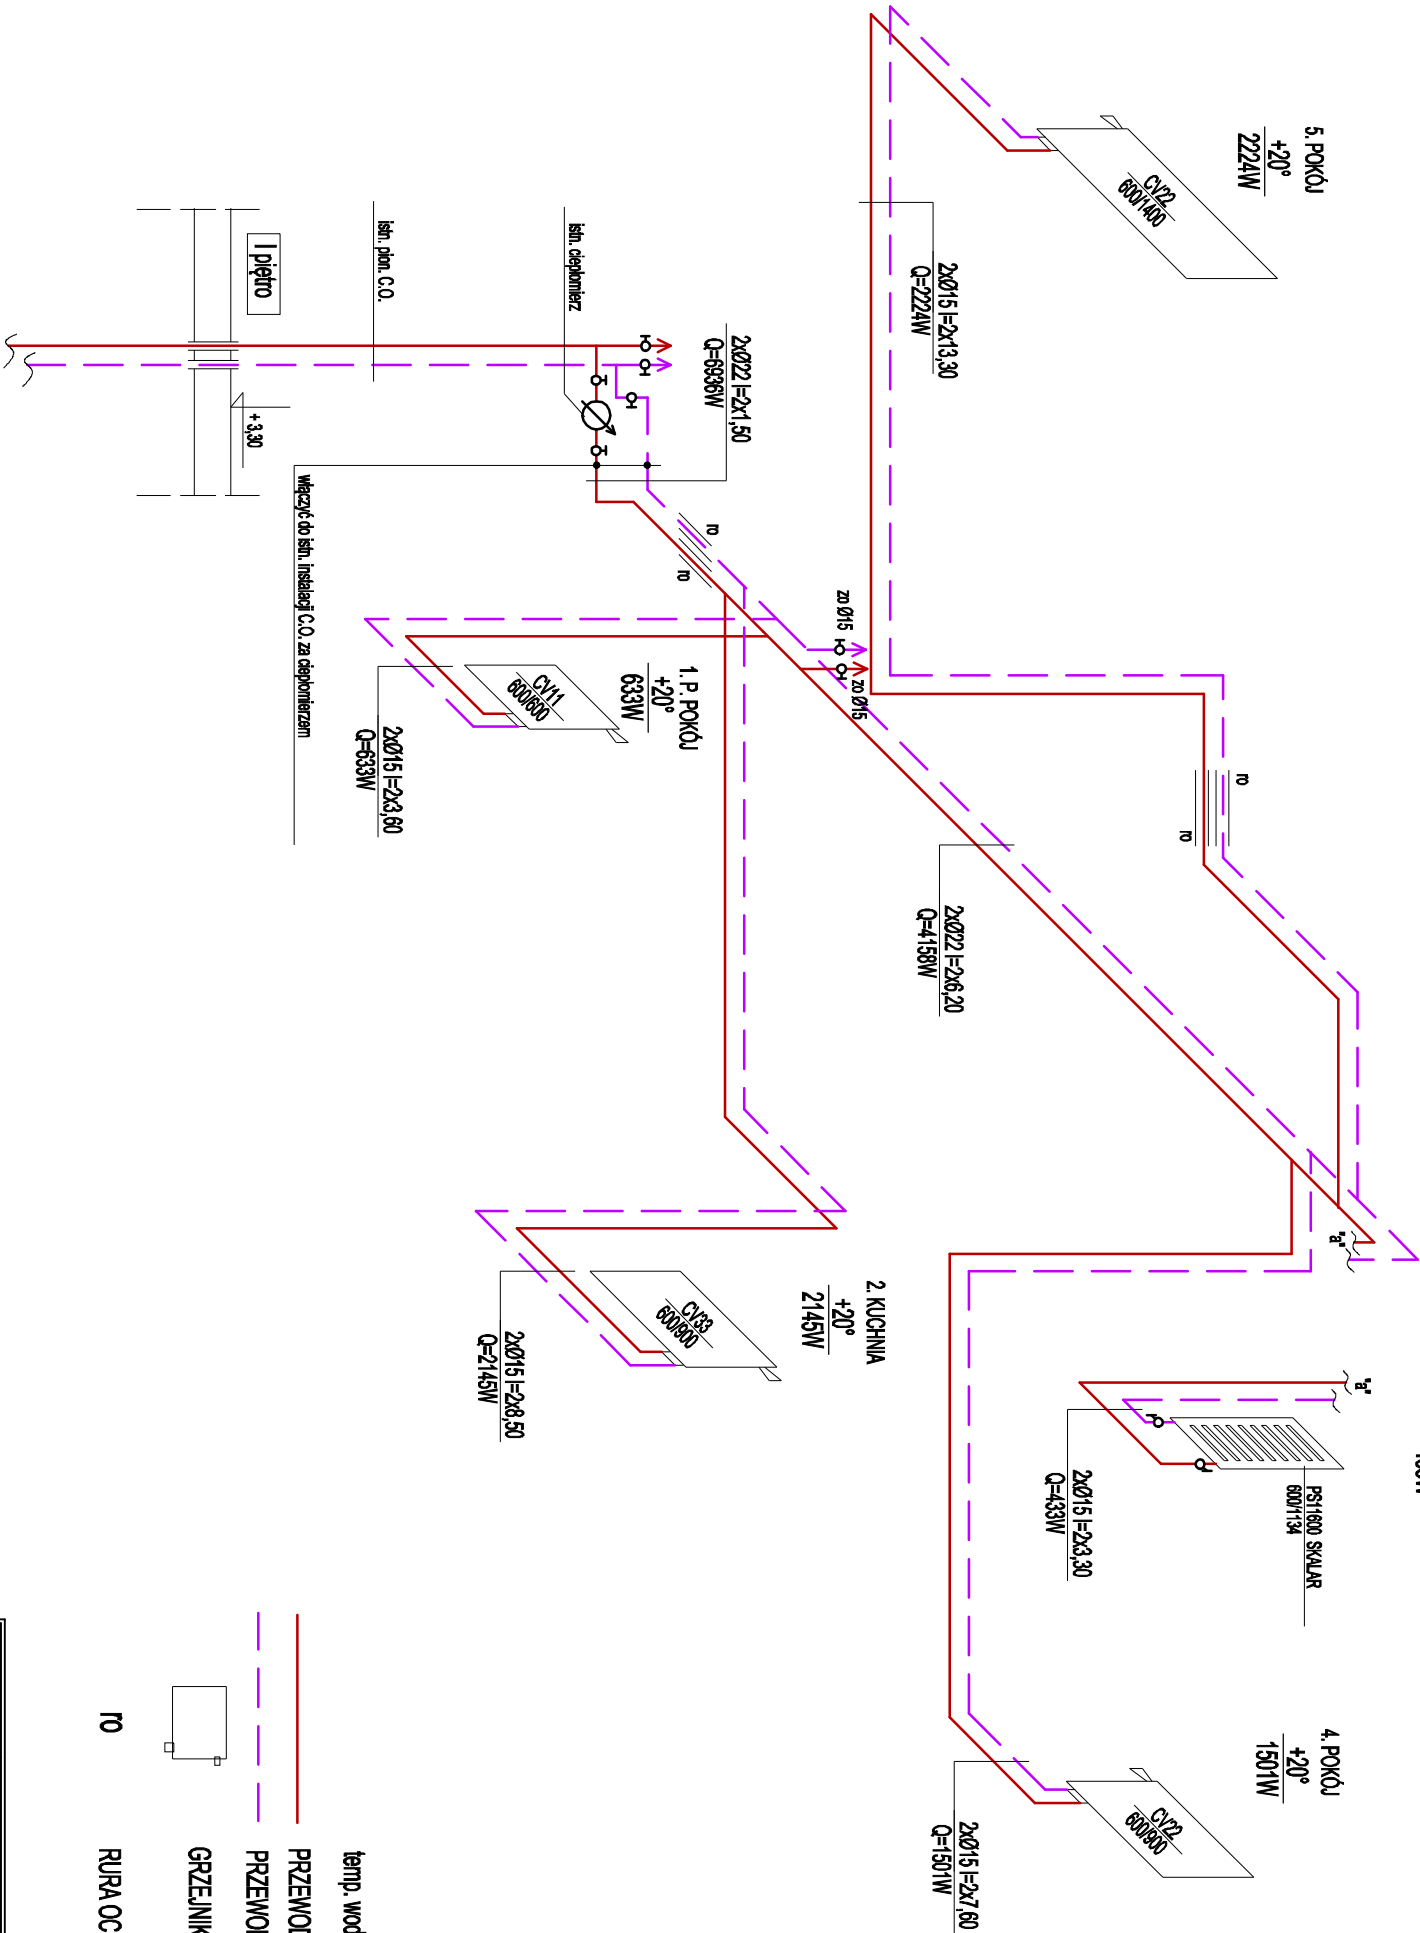

Obiekt:	LOKAL MIESZKALNY W BUDYNKU MIESZKALNYM WIELORODZINNYM	Skala:	1 : 50
Adres	DZ NR 11317 OBR. 230 w TARNOWIE przy ul. Krasieńskiego 1613 (I piętro)		
Przedmiot Rysunku	WENIĘTRZNA INSTALACJA CENTRALNEGO OGRZEWANIA ROZMINIĘCIE INSTALACJI CENTRALNEGO OGRZEWANIA W LOKALU MIESZKALNYM NR 3 - I piętro		
Projektował:	ANTONI RATUSZNIK Upr. Nr WB-NB-8346/150/81 w specj. inst.-inż. w zak. inst. sanitarnych	Podpis	nr rysunku
			C02
		Data	czerwiec 2020r