


uwagi:
INSTALACJA Z RUR STALOWYCH
CIENKOŚCIENNYCH ZE STALI
WĘGLOWEJ OCYNKOWANEJ
ŁĄCZONYCH PRZY POMOCY
ZŁĄCZEK ZAPRASOWYWANYCH
np. system Kan-therm Stiel

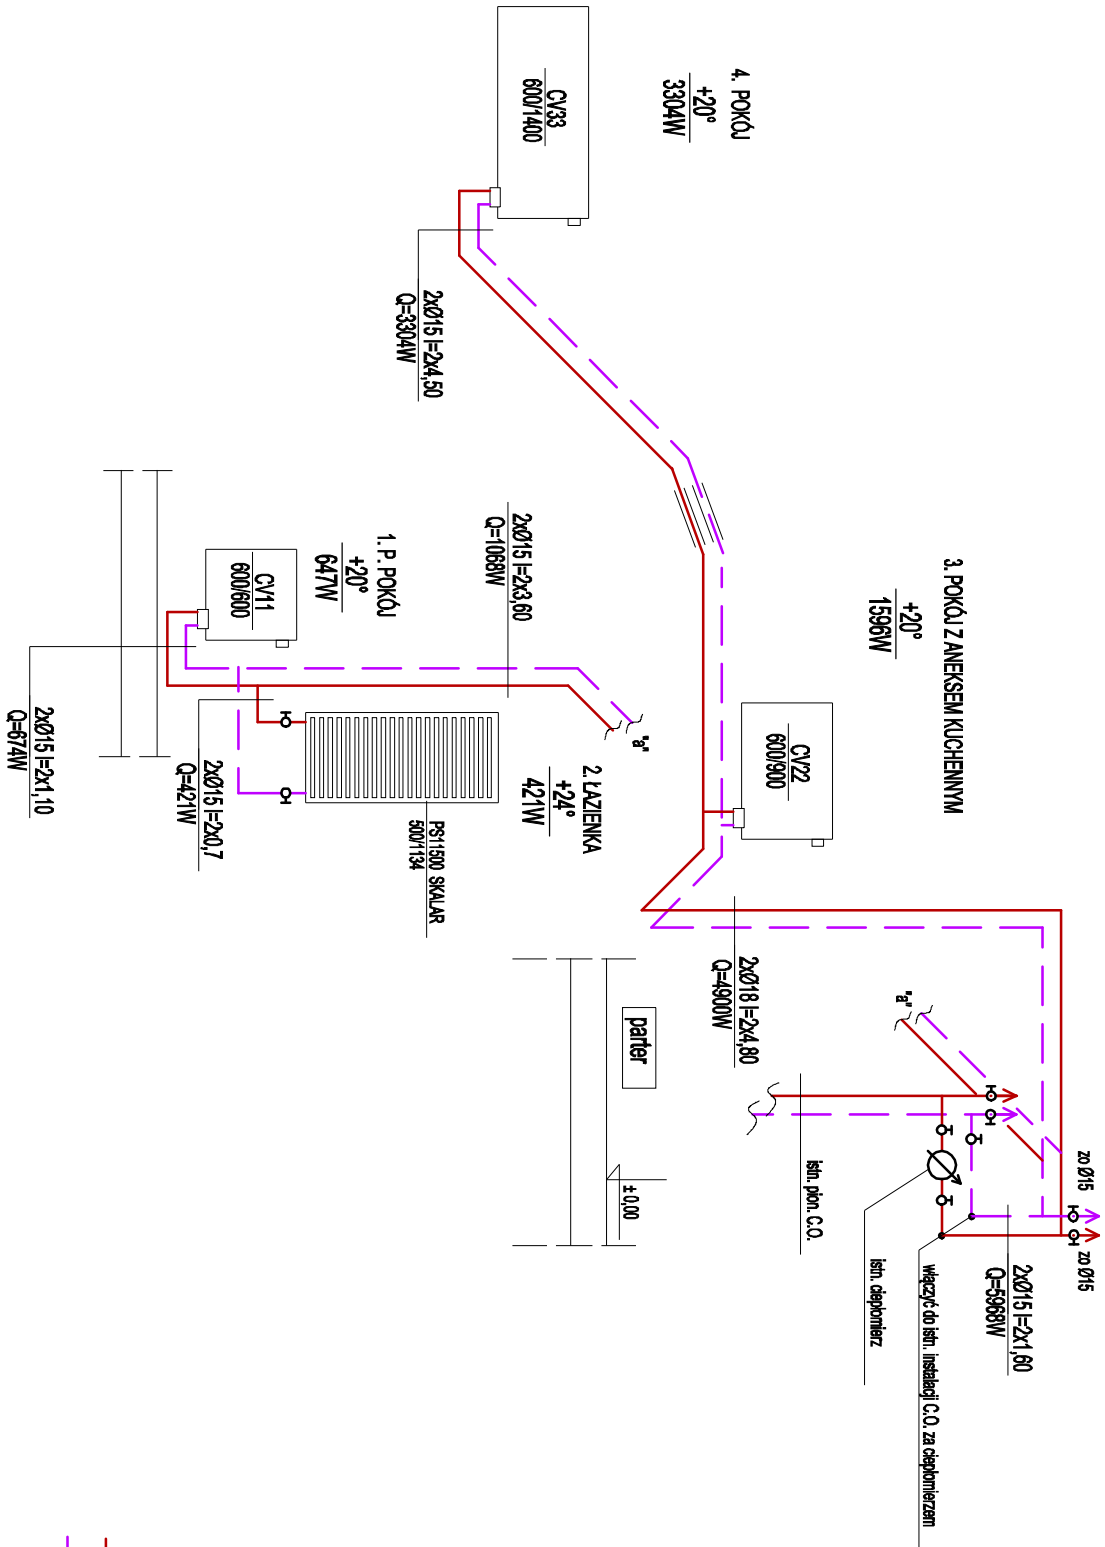

temp. wody 70°/55°/20°C
PRZEWODY ZASILAJĄCE
PRZEWODY POWROTNE
GRZEJNIKI PURMO - oddolne przyłącze dwuzwarowe lub boczne
TO RURA OCHRONNE

| | | | |
|-------------------|--|--------|---|
| Obekt: | LOKAL MIESZKALNY W BUDYNKU MIESZKALNYM WIELORODZINNYM | Skala: | 1 : 50 |
| Adres | DZ NR 1137 OBR. 230 w TARNOWIE przy ul. Krasńskiego 166 (parter) | | |
| Przedmiot Rysunku | WNIĘTIWA INSTALACJA CENTRALNEGO OGRZEWANIA ROZWINIĘCIE INSTALACJI CENTRALNEGO OGRZEWANIA W LOKALU MIESZKALNYM NR 6 - parter | | |
| Projektował: | ANTONI RATUSZNIK Upr. Nr WB-NB-3346/150/81 w specj. inst.-inz. w zak. inst. sanitarnych | Podpis | nr rysunku C02 Data czerwiec 2020r |