
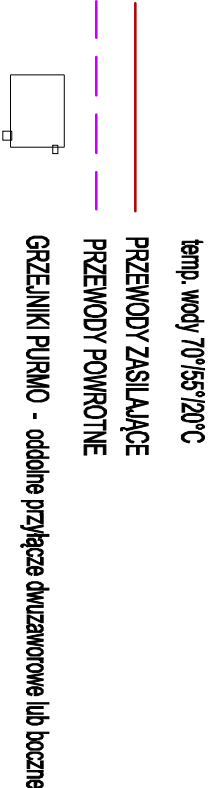


Uwagi:
INSTALACJA Z RUR STALOWYCH
CIENKOŚCIENNYCH ZE STALI
WĘGLOWEJ OCYNKOWANEJ
ŁĄCZONYCH PRZY POMOCY
ZŁĄCZEK ZAPRASOWYWANYCH
np. system kan-therm Stiel

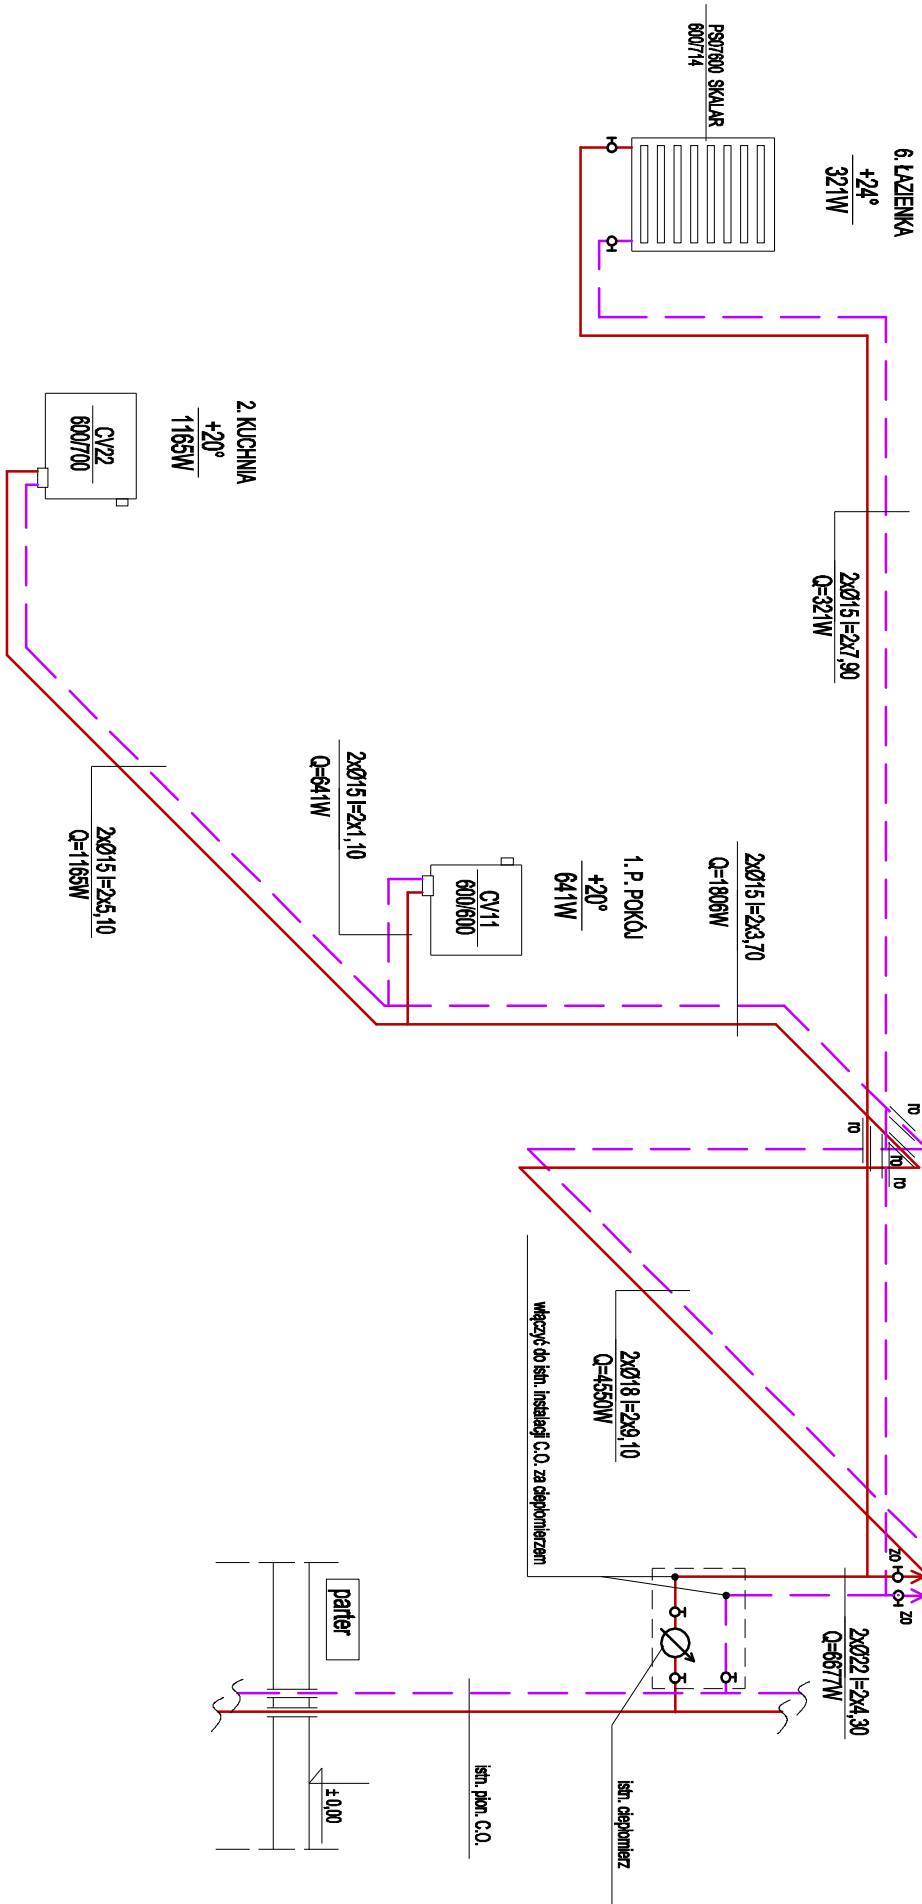

RO RURA OCHRONNE

Obiekt:	LOKAL MIESZKALNY W BUDYNKU MIESZKALNYM WIELORODZINNYM	Skala:	1 : 50
Adres	DZ NR 113/7 OBR. 230 w TARNOWIE przy ul. Kasieńskiego 16/1 (pater)		
Przedmiot Rysunku	WENIĘTRZA INSTALACJA CENTRALNEGO OGRZEWANIA ROZWINIĘCIE INSTALACJI CENTRALNEGO OGRZEWANIA W LOKALU MIESZKALNYM NR 1 - pater		
Projektował:	ANTONI RATUSZNIK Upr. Nr WB-NB-8346/150/81 w specj. inst.-inz. w zak. inst. sanitarnych	Podpis	nr rysunku C02 Data czerwiec 2020r