


uwagi:
INSTALACJA Z RUR STALOWYCH
CIENKOŚCIENNYCH ZE STALI
WĘGLOWEJ OCYNKOWANEJ
ŁĄCZONYCH PRZY POMOCY
ZŁĄCZEK ZAPRASOWYWANYCH
np. system Kan-therm Stiel

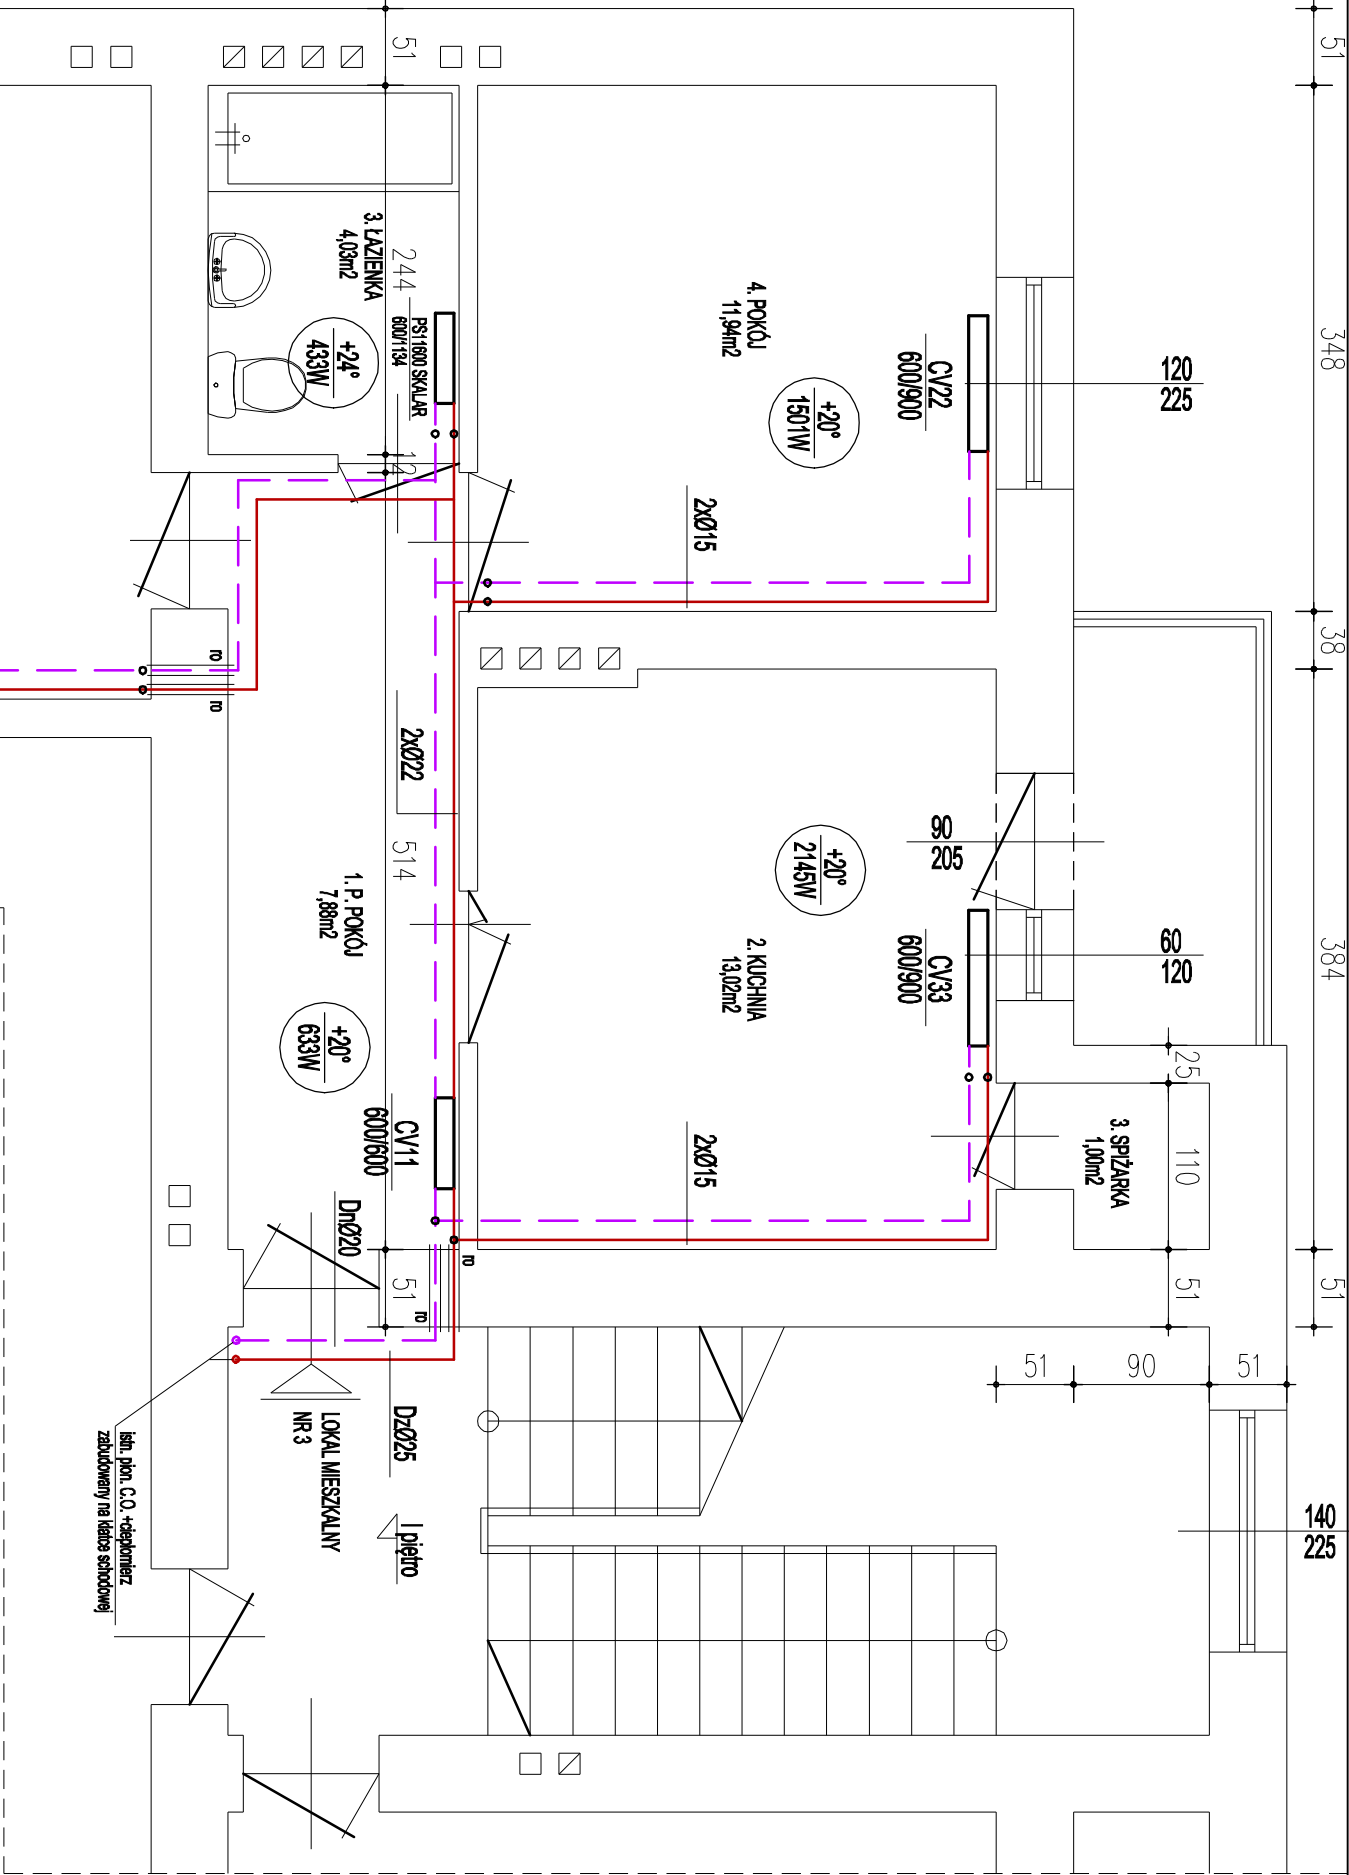

temp. wody 70°/55°/20°C
PRZEWODY ZASILAJĄCE
PRZEWODY POWROTNE
GRZEJNIKI PURMO - oddolne przyłącze dwuzwarowe lub boczne
RURA OCHRONNE

Opis:	LOKAL MIESZKALNY W BUDYNKU MIESZKALNYM WIELORODZINNYM	Skala:	1 : 50
Adres	DZ NR 113/7 OBR. 230 w TARNOWIE przy ul. Krasińskiego 16/3 (I piętro)		
Przedmiot Rysunku	WNIĘTIOWA INSTALACJA CENTRALNEGO OGRZEWANIA RZUT LOKALU MIESZKALNYM NR 3 - I piętro		
Projektował:	Podpis	nr rysunku	
ANTONI RATUSZNIK Upr. Nr WB-NB-8346/150/81 w specj. inst.-inż. w zak. inst. sanitarnych		C01	Data czerwiec 2020r