

Objekt:	LOKAL MIESZKALNY W BUDYNKU MIESZKALNYM WIELORODZINNYM	Skala:	1 : 50
Adres	DZ NR 113/7 OBR. 230 w TARNOWIE przy ul. Krasińskiego 161 (parter)		
Przedmiot Rysunku	WENIĘTRZNA INSTALACJA CENTRALNEGO OGRZEWANIA RZUT LOKALU MIESZKALNYM NR 1 - parter		
Projektował:	ANTONI RATUSZNIK Upr. Nr WB-NB-8346/150/81 w specj. inst.-lnz. w zak. inst. sanitarnych	Podpis	nr rysunku C01
			Data czerwiec 2020r

temp. wody 70°/55°/20°C


PRZEWODY ZASILAJĄCE

PRZEWODY POWROTNE

GRZEJNIKI PURMO - oddzielne przyłącze dwuzanowe lub boczne

RO

RURA OCHRONNE

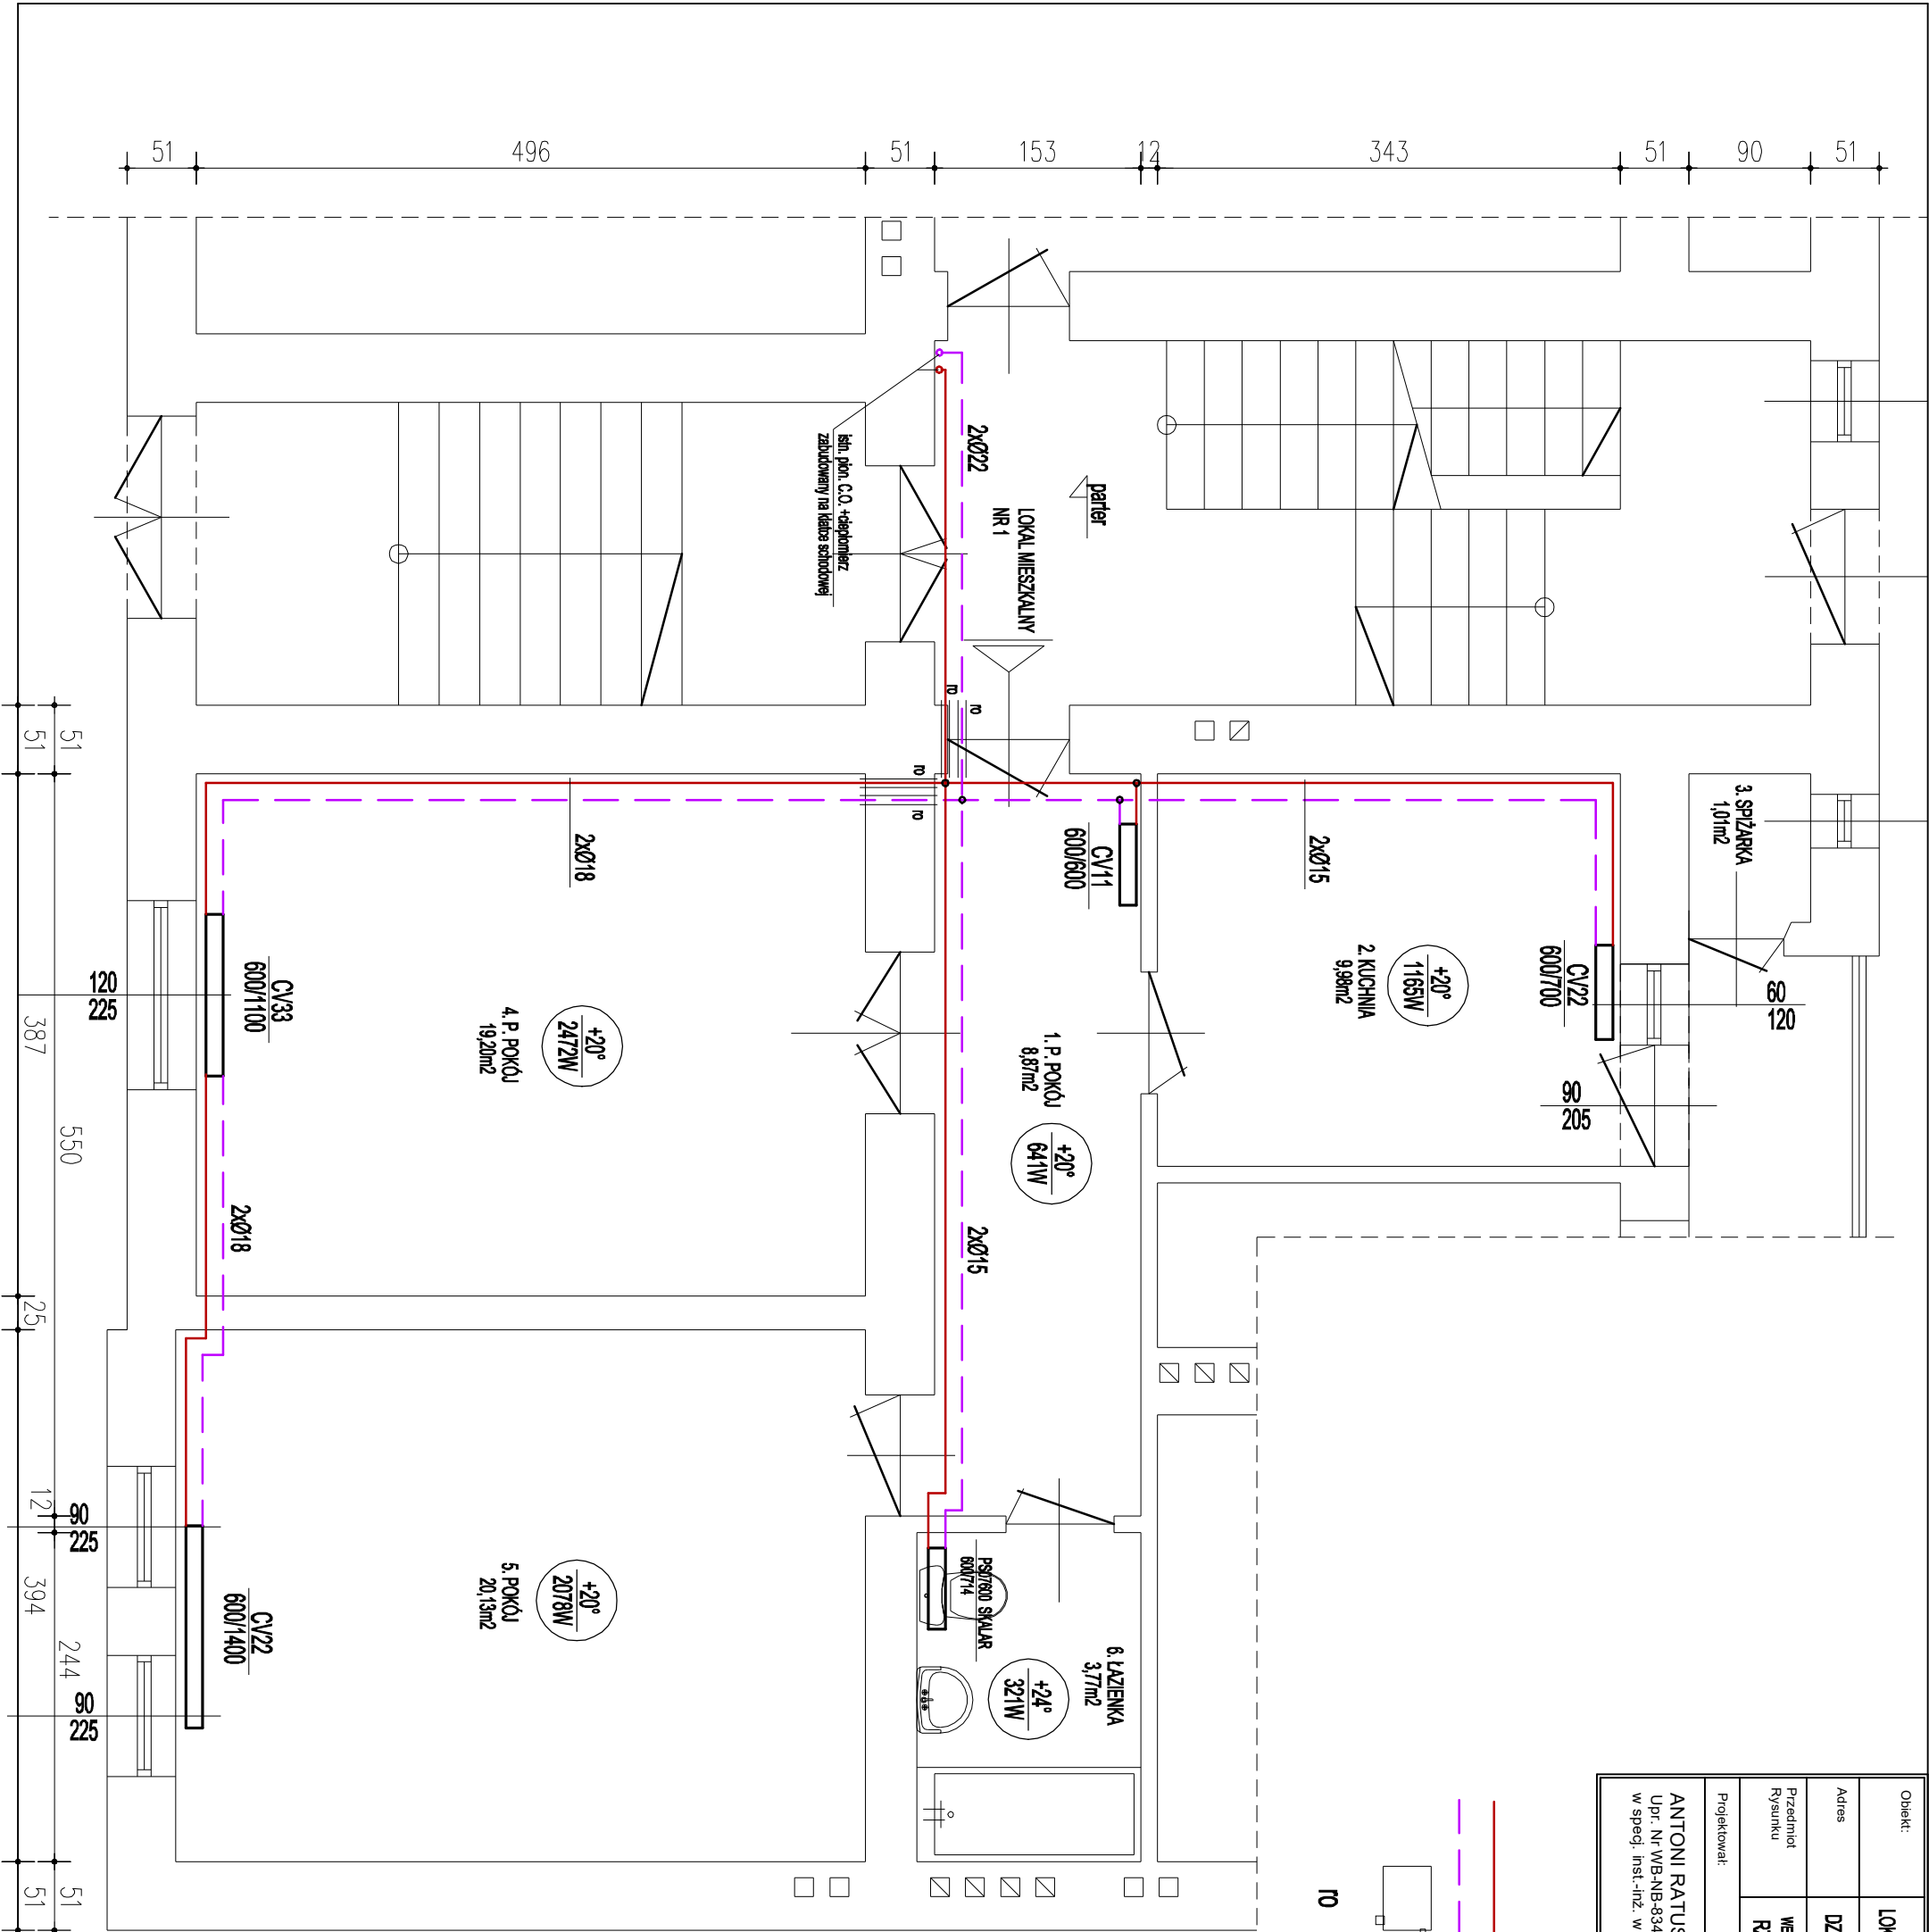

uwagi:
INSTALACJA Z RUR STALOWYCH
CIENKOŚCIENNYCH ZE STALI
WĘGLOWEJ OCYNKOWANEJ
ŁĄCZONYCH PRZY POMOCY
ZŁĄCZEK ZAPRASOWYWANYCH
np. system Kan-therm Stiel