


uwagi:
INSTALACJA Z RUR STAŁOWYCH
CIENKOŚCIENNYCH ZE STALI
WĘGLOWEJ OCYNKOWANEJ
ŁĄCZONYCH PRZY POMOCY
ZŁĄCZEK ZAPAROWYNYWANYCH
np. system Kan-therm Stiel

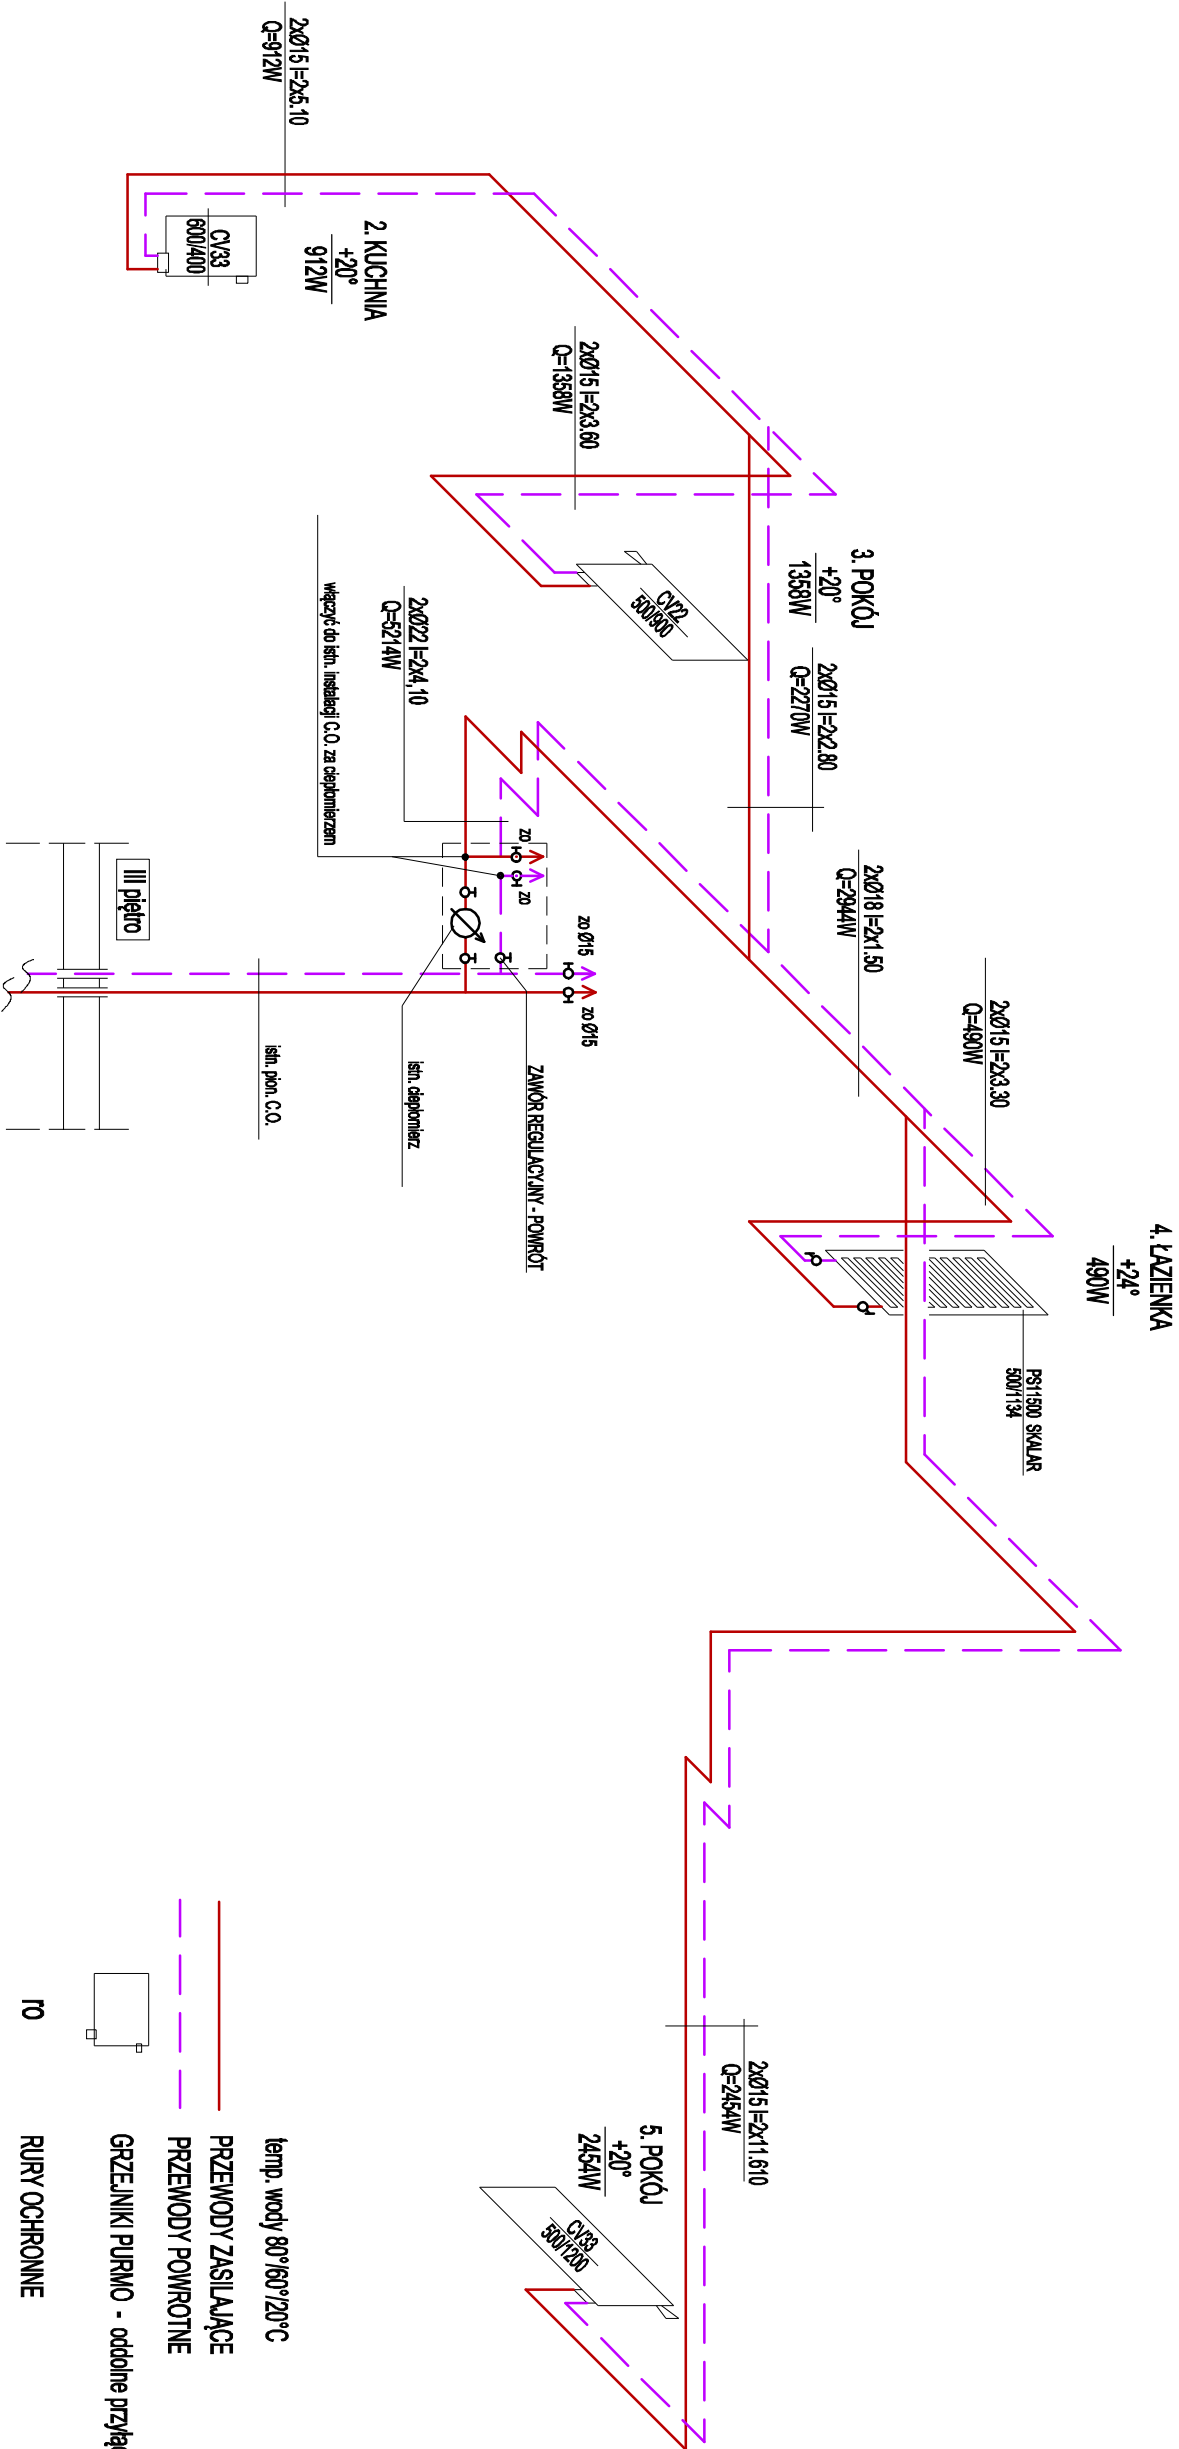

temp. wody 80°/60°/20°C

PRZEWODY ZASILAJĄCE

PRZEWODY POWROTNE

GRZEJNIKI PURMO - oddolne przyłącze dwuzarotowe lub boczne

RURY OCHRONNE

Obiekt:	LOKAL MIESZKALNY W BUDYNKU MIESZKALNYM WIELORODZINNYM	Skala:	1 : 50
Adres	DZ NR 1136 OBR. 230 w TARNOWIE przy ul. Mościckiego 21/17 (III piętro)		
Przedmiot Rysunku	WNIĘTYJA INSTALACJA CENTRALNEGO OGRZEWANIA ROZMINIĘCIE INSTALACJI CENTRALNEGO OGRZEWANIA W LOKALU MIESZKALNYM NR 17 - III piętro		
Projektował:	Podpis	nr rysunku	
ANTONI RATUSZNIK Upr. Nr WB-NB-8346/150/81 w specj. inst.-inż. w zak. inst. sanitarnych		C02	Data sierpień 2020r