

uwagi:
INSTALACJA Z RUR STALOWYCH
CIENKOŚCIENNYCH ZE STALI
WĘGLOWEJ OCYNKOWANEJ
ŁĄCZONYCH PRZY POMOCY
ZŁĄCZEK ZAPRASOWYWANYCH
np. system Kar-therm Stiel

temp. wody 70°/55°/20° C


PRZEWODY ZASILAJĄCE

PRZEWODY POWROTNE

ISTNIEJĄCE GRZEJNIKI

KG II F ISTNIEJĄCY KOCIÓŁ GAZOWY DWUFUNKCYJNY

RO RURY OCHRONNE

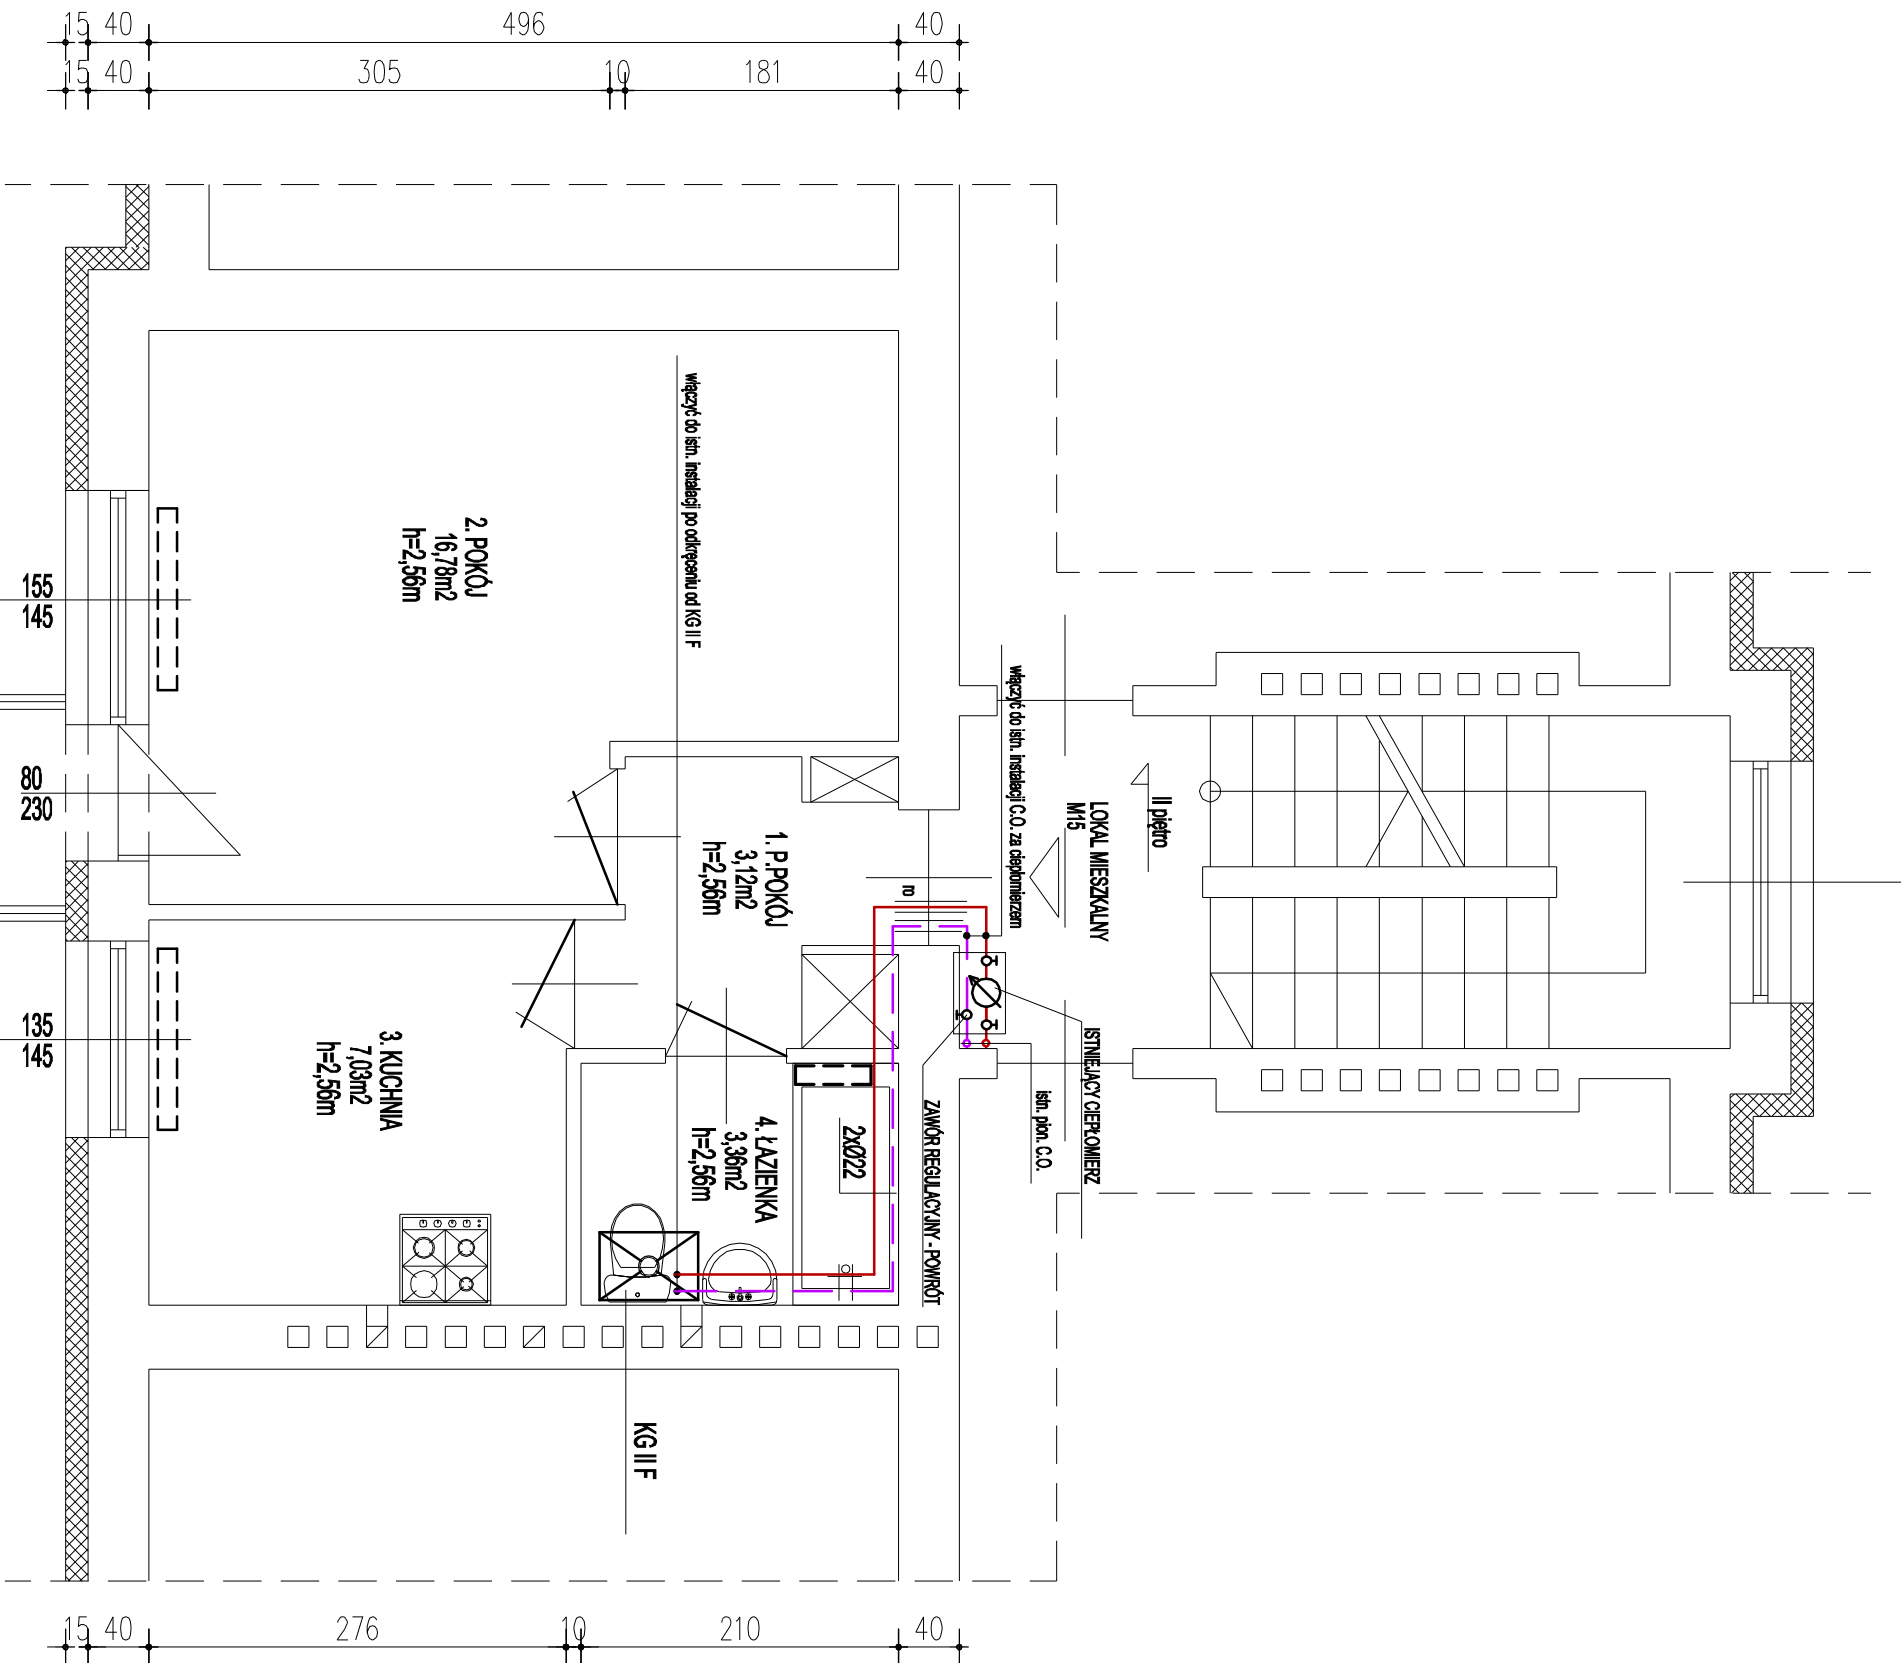

Obiekt:	LOKAL MIESZKALNY W BUDYNKU MIESZKALNYM WIELORODZINNYM	Skala:	1 : 50
Adres	DZ NR 1136 OBR. 230 w TARNOWIE przy ul. Mościckiego 21/15 (II piętro)		
Przedmiot Rysunku	WENIĘTRZNA INSTALACJA CENTRALNEGO OGRZEWANIA RZUT LOKALU MIESZKALNYM NR 15 - II piętro		
Projektował:	Podpis	nr rysunku	
ANTONI RATUSZNIK Upr. Nr WB-NB-8346/150/81 w specj. inst.-inż. w zak. inst. sanitarnych		C01	Data lipiec 2020r