


Umiegi:
INSTALACJA Z RUR STALOWYCH
CIENKOŚCIENNYCH ZE STALI
WĘGLOWEJ OCYNKOWANEJ
ŁĄCZONICH PRZY POMOCY
ZŁĄCZEK ZAPRASOWYWANYCH
np. system karlthrem Stiel

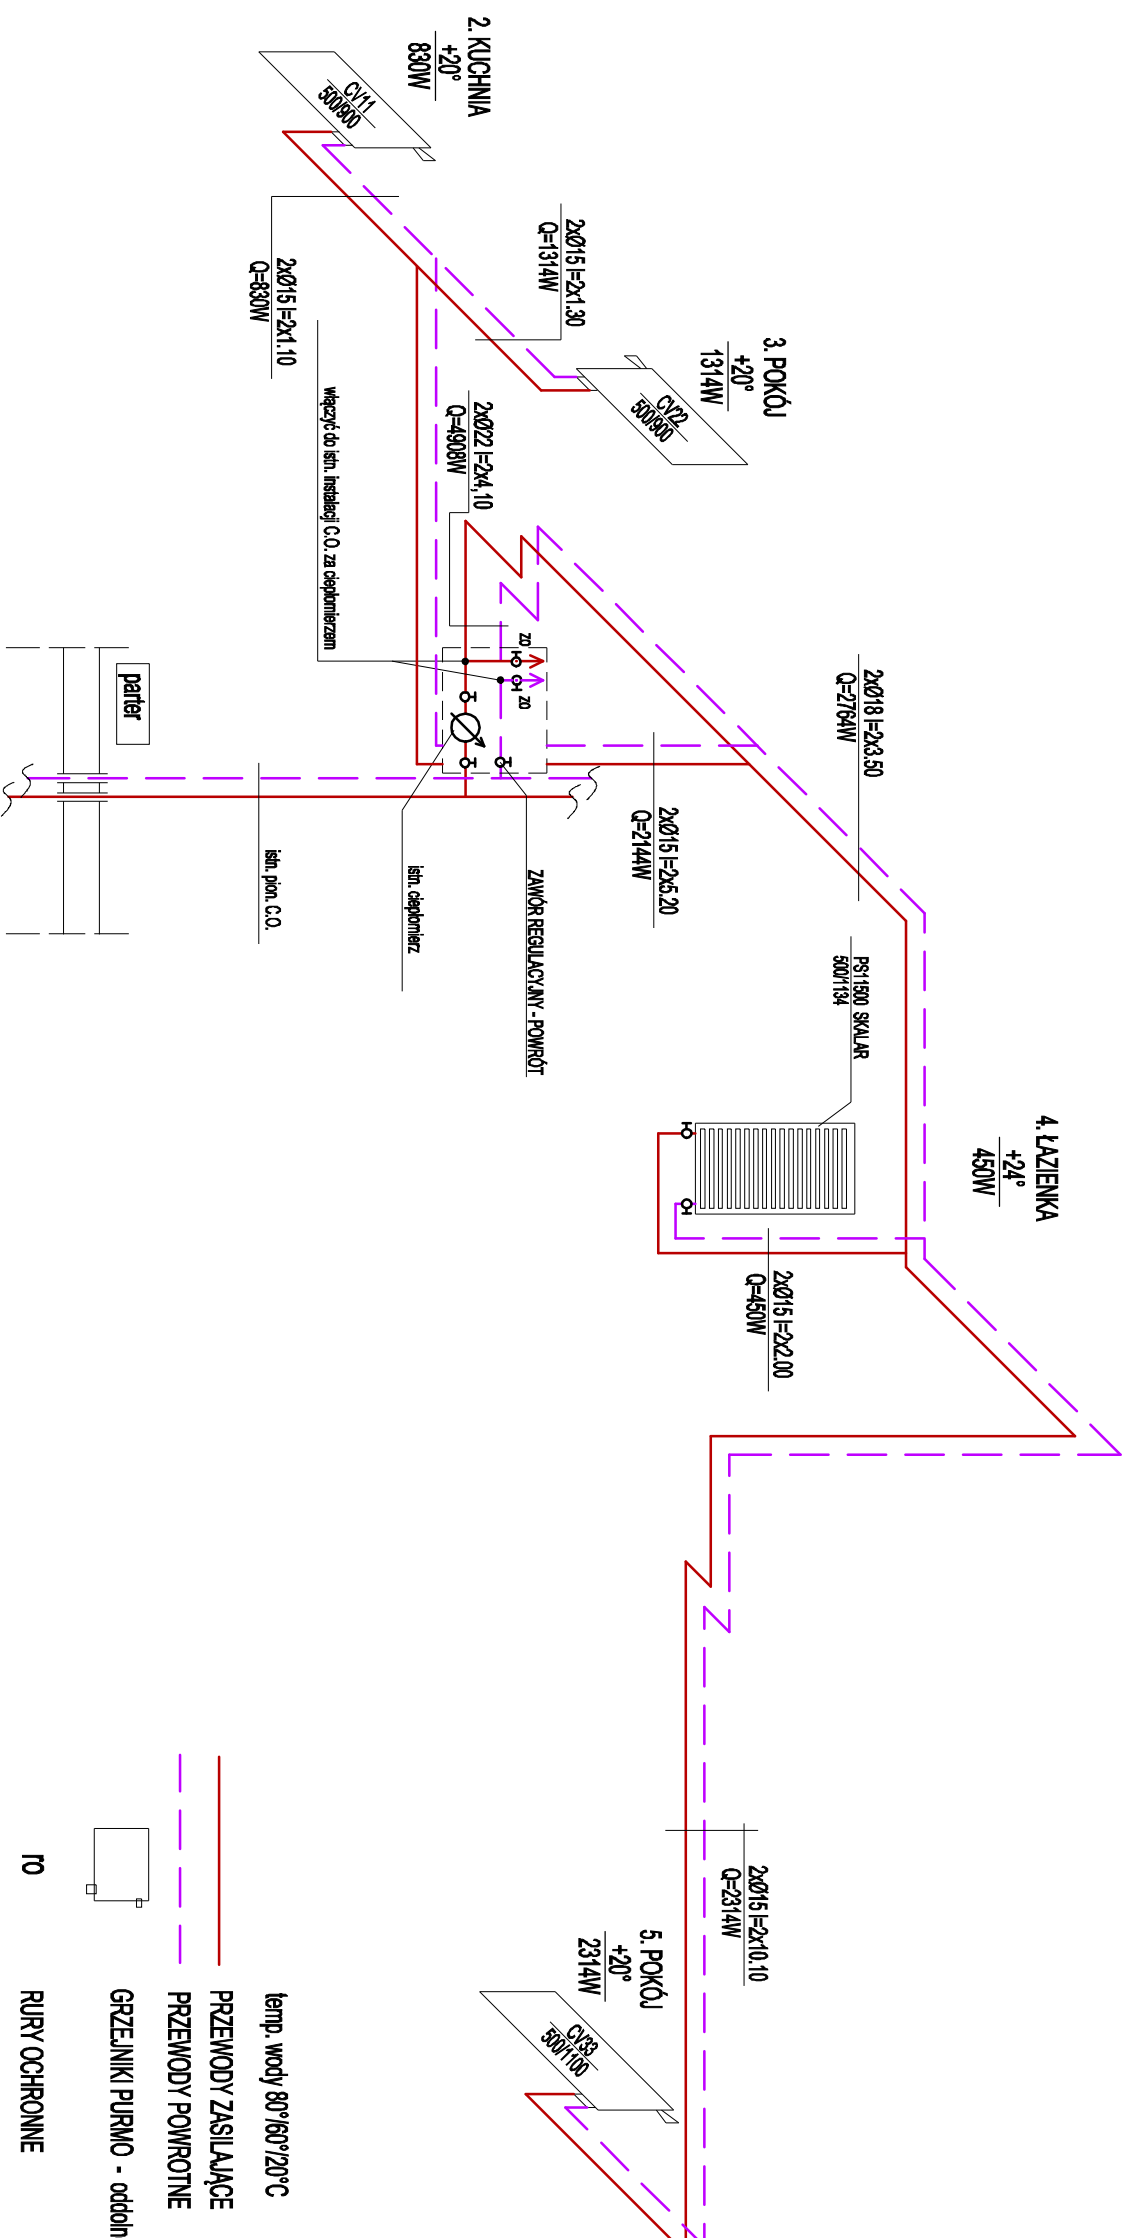

Obiekt:	LOKAL MIESZKALNY W BUDYNKU MIESZKALNYM WIELORODZINNYM		Skala:
			1 : 50
Adres	DZ. NR 1136 OBR. 230 w TARNOMIE przy ul. Mostockiego 2/120 (parter)		
Przedmiot Rysunku	WNIĘTIŹNA INSTALACJA CENTRALNEGO OGRZEWANIA ROZMINIĘCIE INSTALACJI CENTRALNEGO OGRZEWANIA W LOKALU MIESZKALNYM NR 20 - parter		
Projektował:	Podpis	nr rysunku	
ANTONI RATUSZNIK Upł. Nr WB-NB-8346/150/81 w specj. inst.-inż. w zak. inst. sanitarnych			C02 Data sierpień 2020r