


Uwaga:
INSTALACJA Z RUR STALOWYCH
CIENKOŚCIENNYCH ZE STALI
WĘGLOWEJ OCYNKOWANEJ
ŁĄCZONYCH PRZY POMOCY
ZŁĄCZEK ZAPRASOWYWANYCH
np. system Kar-tiem Stiel

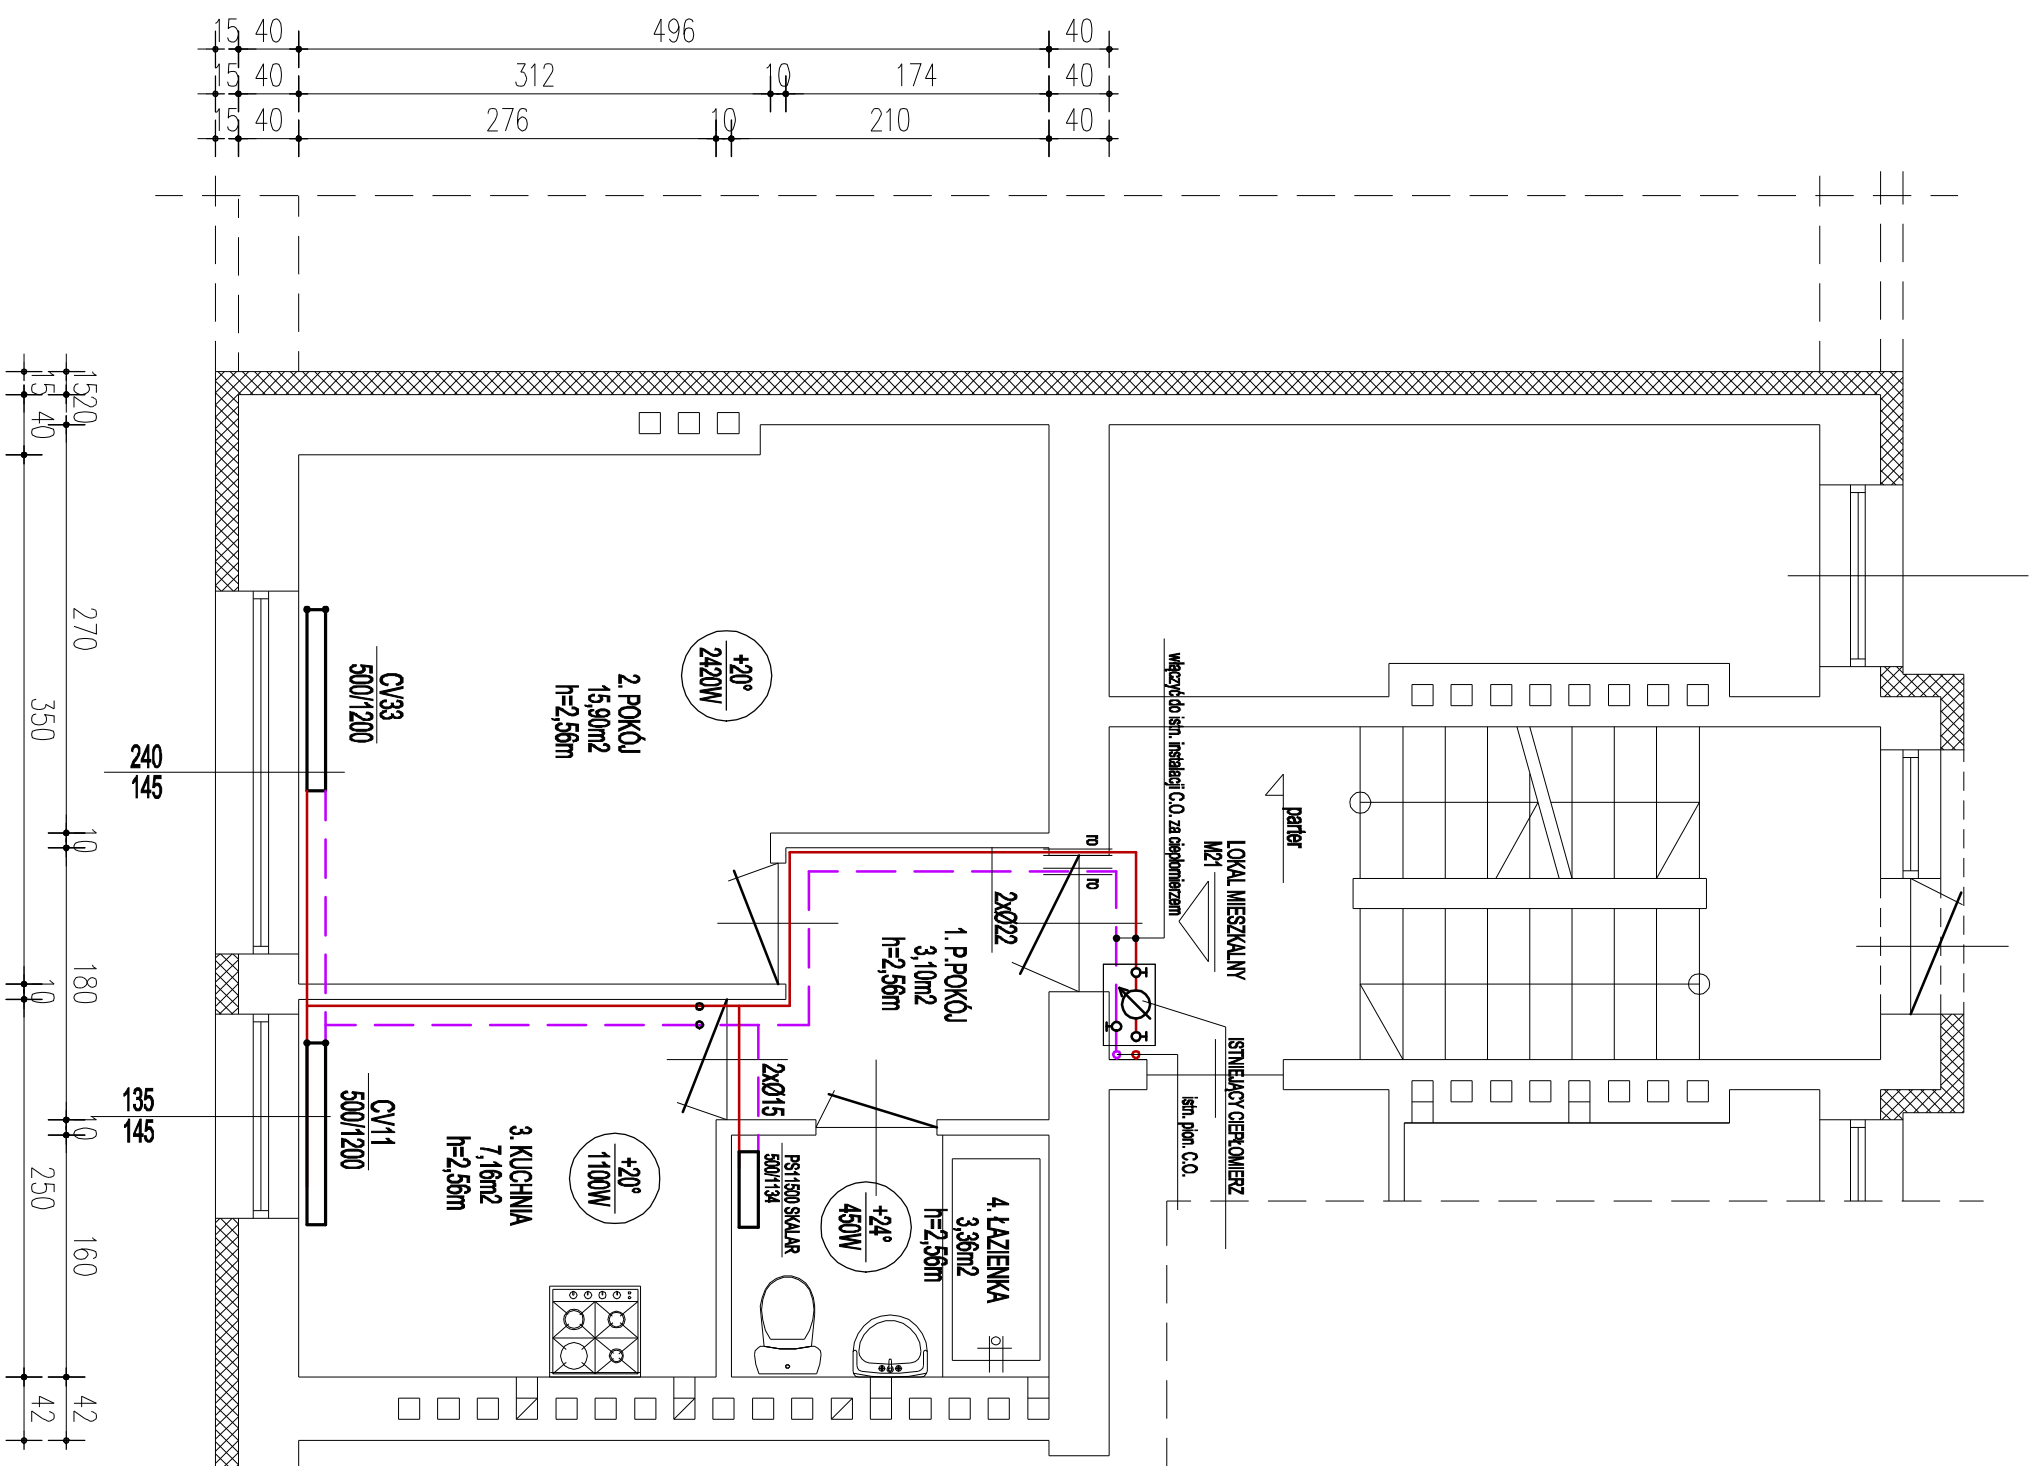

Objekt:	LOKAL MIESZALNY W BUDYNKU MIESZALNYM WIELORODZINNYM		Skala:
			1 : 50
Adres	DZ. NR 113/6 OBR. 230 w TARNOWIE przy ul. Mościckiego 21/21 (parter)		
Przedmiot rysunku	WIEKCIOWA INSTALACJA CENTRALNEGO OGRZEWANIA RZUT LOKALU MIESZALNYM NR 21 - parter		
Projektował:	Podpis	nr rysunku	
ANTONI RATUSZNIK Upł. Nr WB-NB-8346/150/81 w specj. inst.-inż. w zak. inst. sanitarnych		CO1	
		Data	sierpień 2020r