
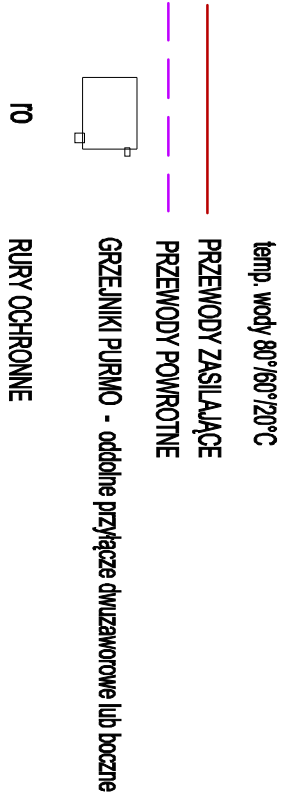


uwagi:
INSTALACJA Z RUR STALOWYCH
CIENKOŚCIENNYCH ZE STALI
WĘGLOWEJ OCYNKOWANEJ
ŁĄCZONYCH PRZY POMOCY
ZŁĄCZEK ZAPRASOWYWANYCH
np. system Kan-Therm Steel

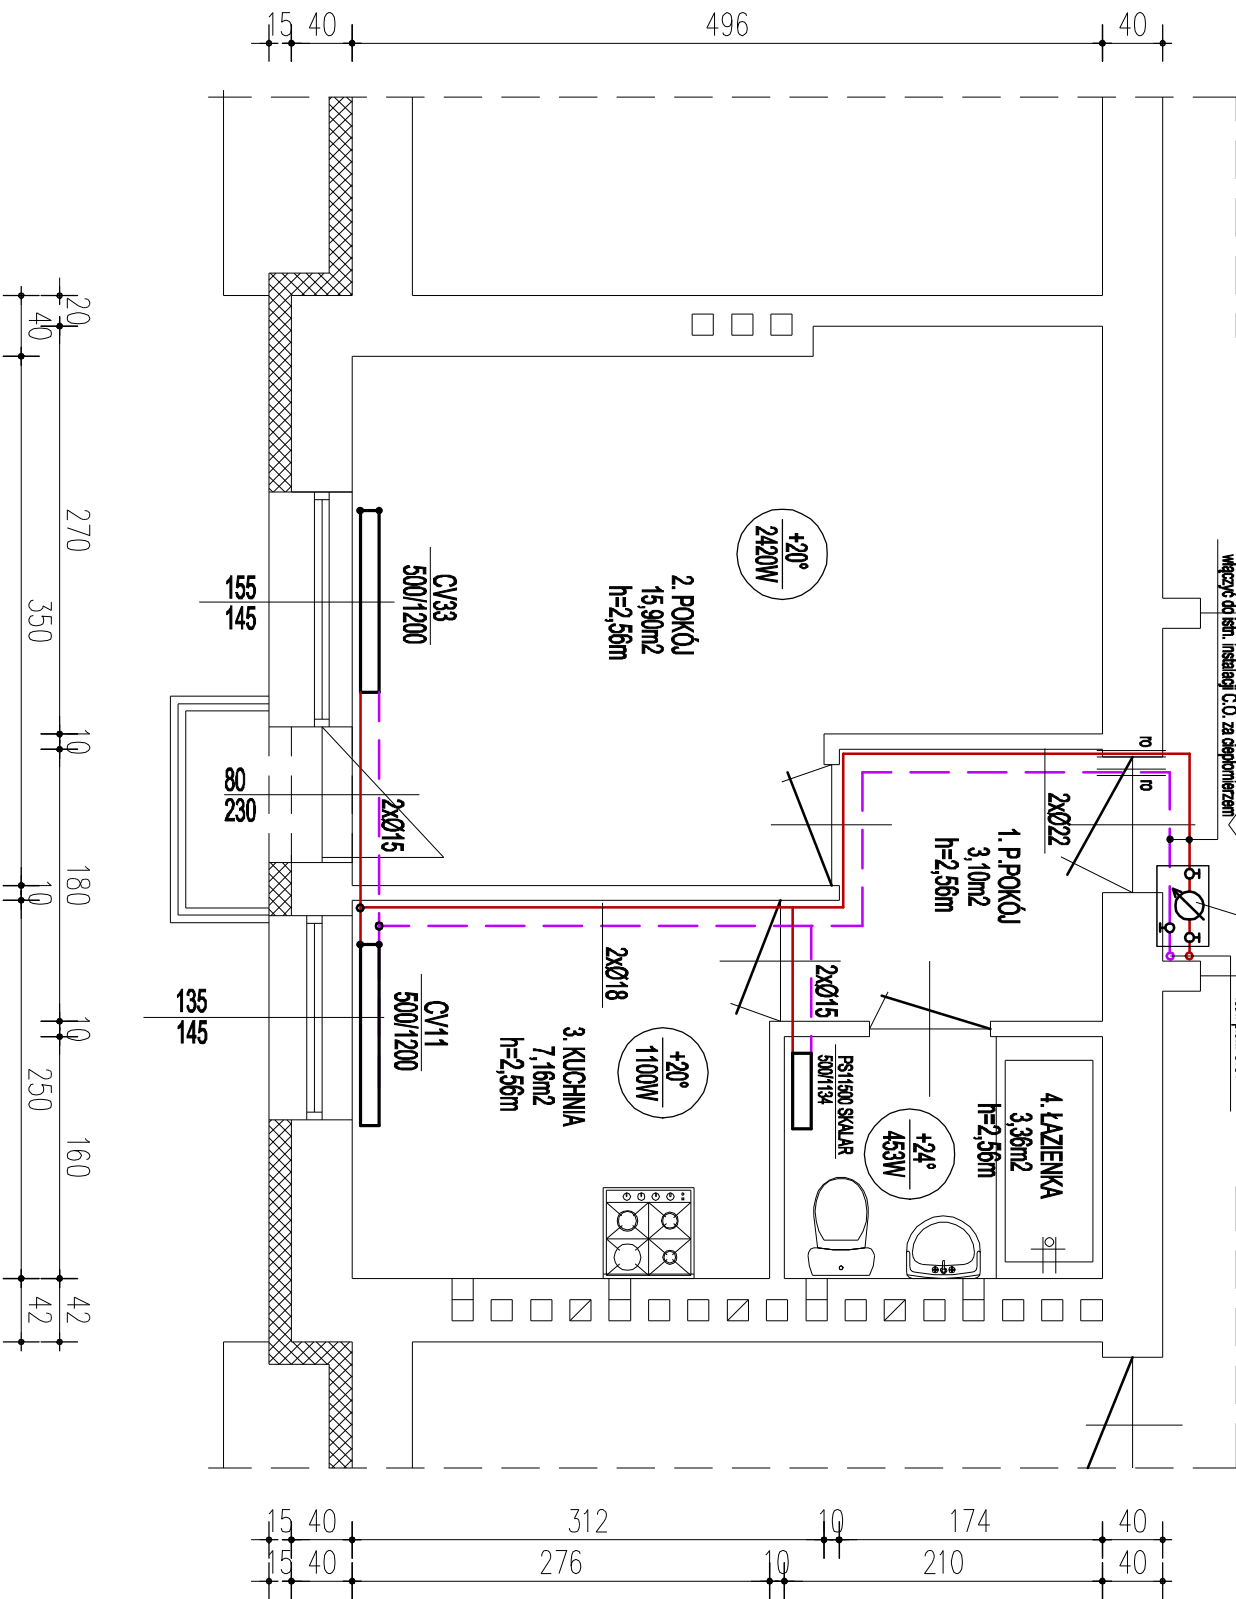

Obiekt:	LOKAL MIESZKALNY W BUDYNKU MIESZKALNYM WIELORODZINNYM	Skala:	1 : 50
Adres	DZ NR 1136 OBR. 230 w TARNOWIE przy ul. Mościckiego 21/29 (III piętro)		
Przedmiot Rysunku	WNIĘTIOWA INSTALACJA CENTRALNEGO OGRZEWANIA RZUT LOKALU MIESZKALNYM NR 29 - III piętro		
Projektował:	Podpis	nr rysunku	
ANTONI RATUSZNIK Upr. Nr WB-NB-8346/150/81 w specj. inst.-inz. w zak. inst. sanitarnych		C01	Data sierpień 2020r