


uwagi:
INSTALACJA Z RUR STALOWYCH
CIENKOŚCIENNYCH ZE STALI
WĘGLOWEJ OCYNKOWANEJ
ŁĄCZONYCH PRZY POMOCY
ZŁĄCZEK ZAPRASOWYWANYCH
np. system Kar-therm Stiel

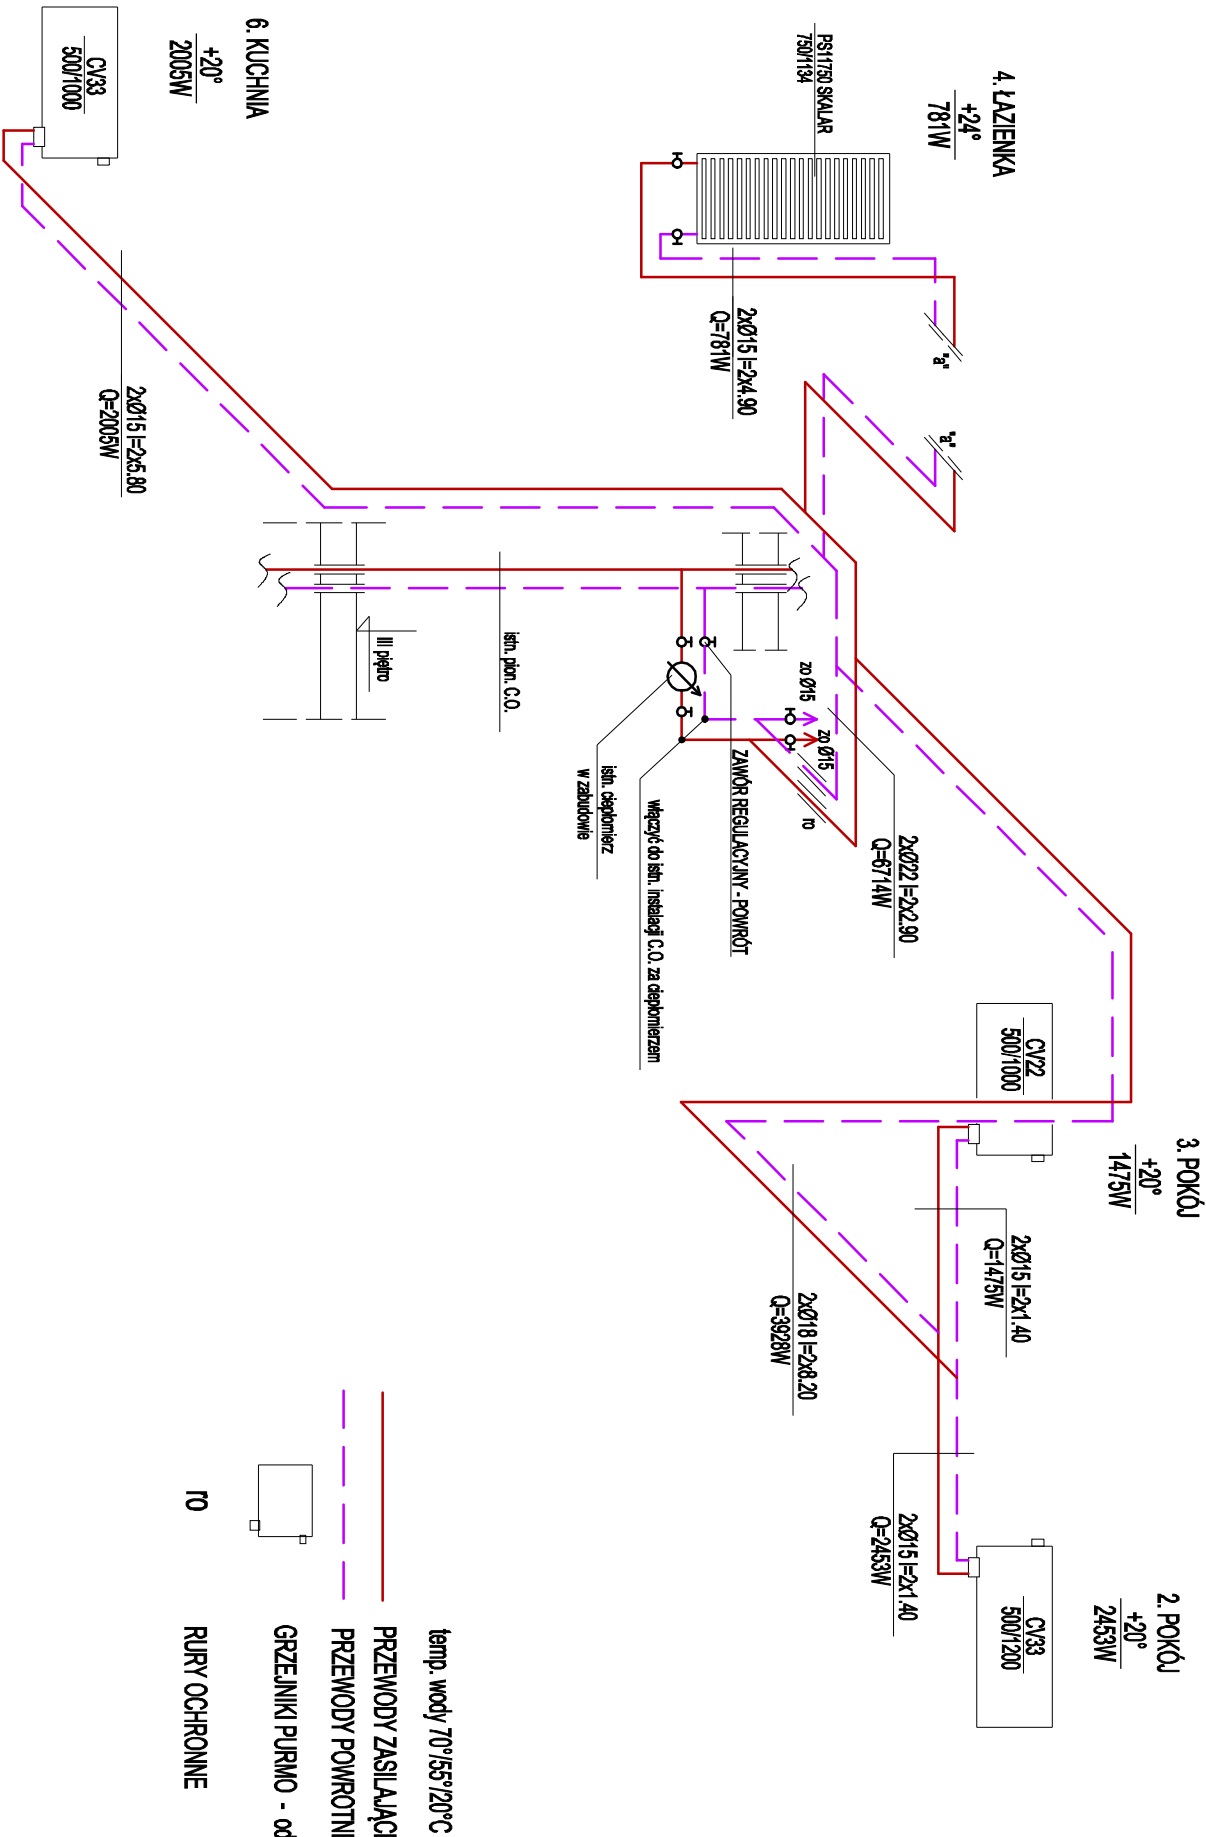

| | | | |
|-------------------|--|--------|--------------|
| Obekt: | LOKAL MIESZKALNY W BUDYNKU MIESZKALNYM WIELORODZINNYM | Skala: | 1 : 50 |
| Adres | DZ NR 1136 OBR. 230 w TARNOWIE przy ul. Mościckiego 21/6 (III piętro) | | |
| Przedmiot Rysunku | WNIĘTIWA INSTALACJA CENTRALNEGO OGRZEWANIA ROZWINIĘCIE INSTALACJI CENTRALNEGO OGRZEWANIA W LOKALU MIESZKALNYM NR 6 - III piętro | | |
| Projektował: | ANTONI RATUSZNIK | Podpis | nr rysunku |
| | Upr. Nr WB-NB-8346/150/81 w specj. inst.-inż. w zak. inst. sanitarnych | | C02 |
| | | Data | lipiec 2020r |