


**Uwagi:**  
INSTALACJA Z RUR STALOWYCH  
CIENKOŚCIENNYCH ZE STALI  
WĘGLOWEJ, OCYNKOWANEJ  
ŁĄCZONYCH PRZY POMOCY  
ZŁĄCZEK ZAPRASOWYWANYCH  
np. system Kan-them Steel

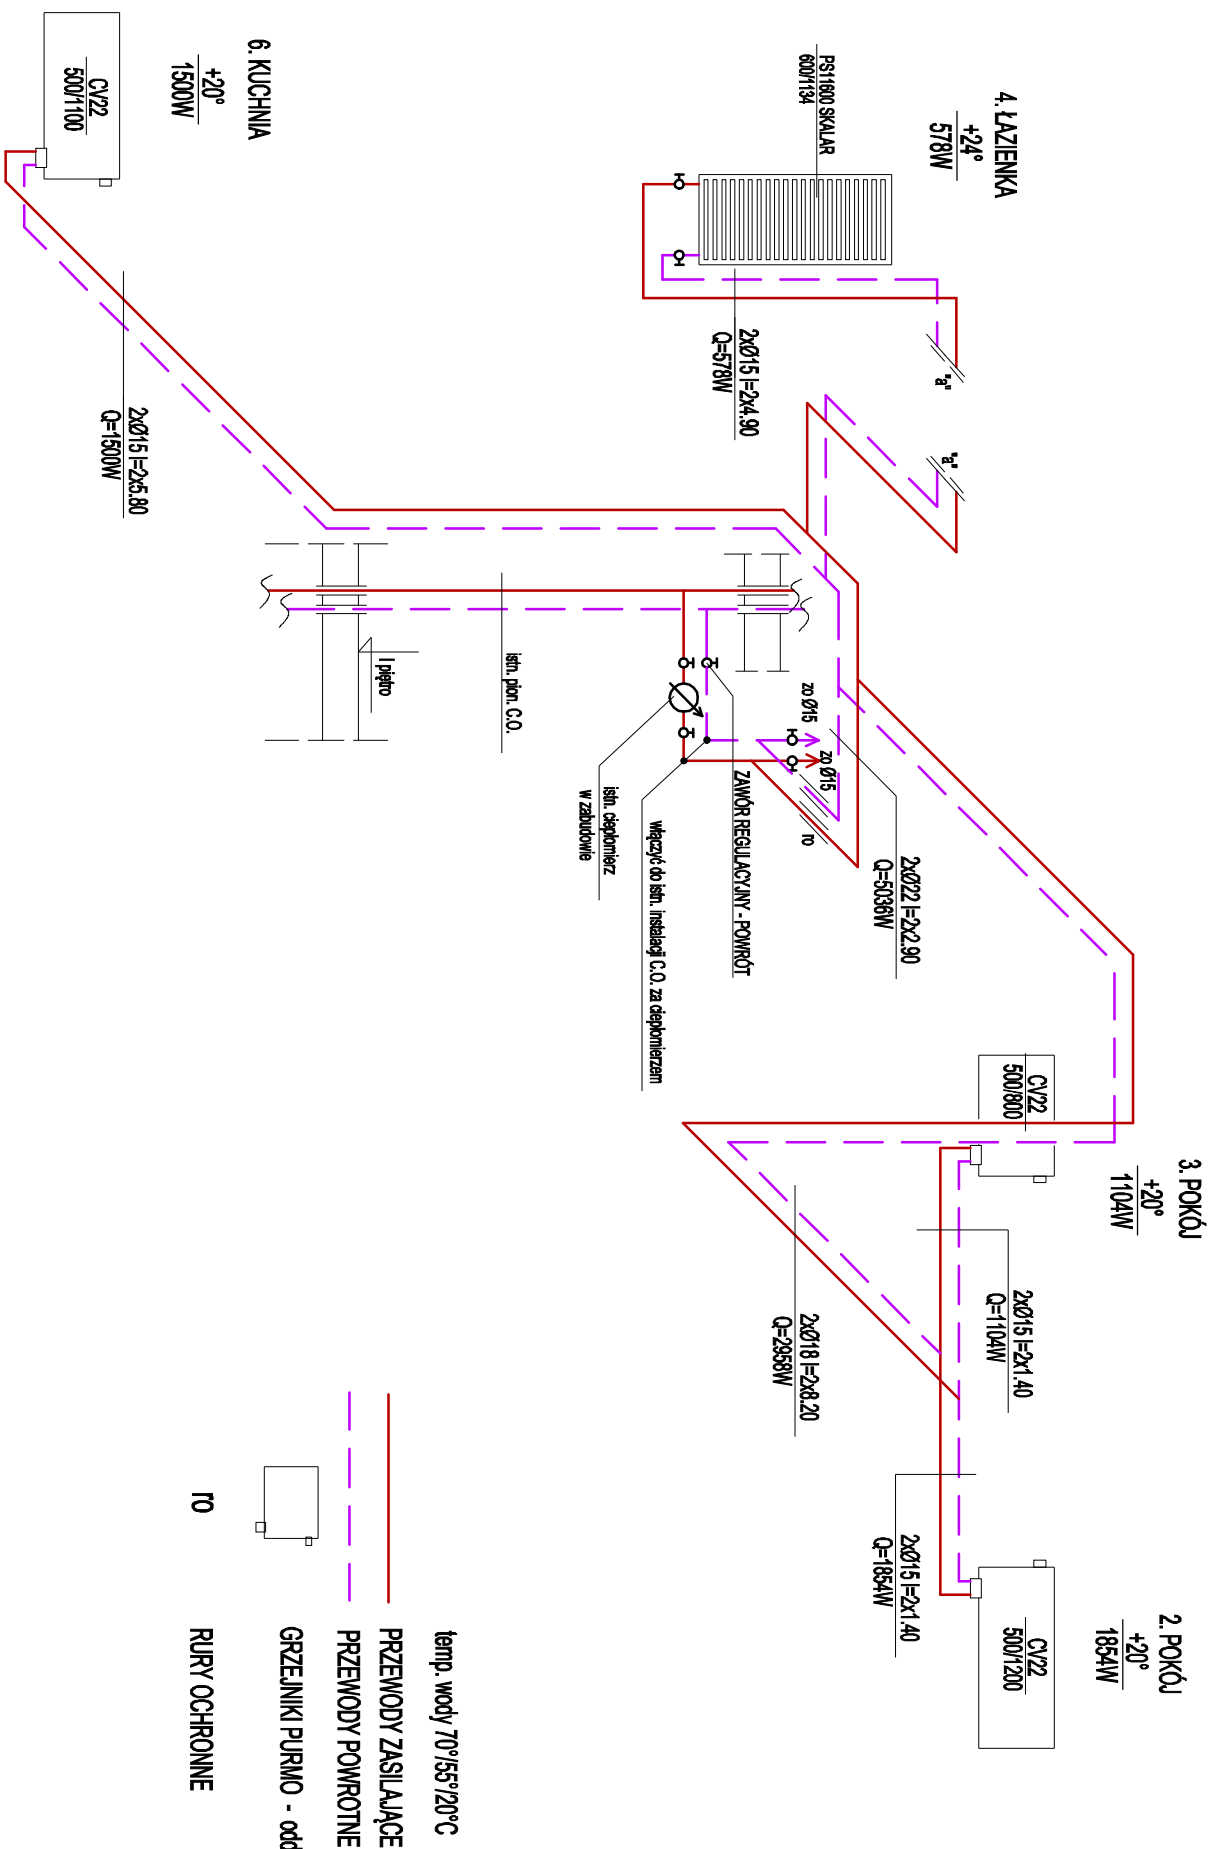

Objekt:	LOKAL MIESZKALNY W BUDYNKU MIESZKALNYM WIELORODZINNYM		Skala:
			1 : 50
Adres	DZ NR 1136 OBR. 230 w TARNOMIE przy ul. Moszczyńskiego 2112 (I piętro)		
Przedmiot rysunku	WENIĘTRZNA INSTALACJA CENTRALNEGO OGRZEWANIA ROZMNIĘCIE INSTALACJI CENTRALNEGO OGRZEWANIA W LOKALU MIESZKALNYM NR 2 - I piętro		
Projektował:	Podpis	nr rysunku	
ANTONI RATUSZNIK Upř. Nr WB-NB-3346/150/81 w specj. inst.-inż. w zak. inst. sanitarnych			C02
		Data	lipiec 2020r