
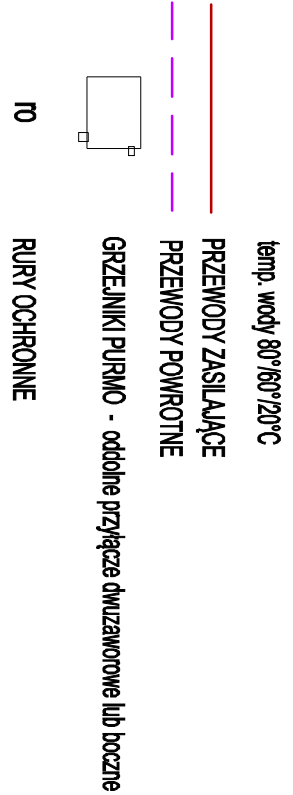


uwagi:
INSTALACJA Z RUR STALOWYCH
CIENKOŚCIENNYCH ZE STALI
WĘGLOWEJ OCYNKOWANEJ
ŁĄCZONYCH PRZY POMOCY
ZŁĄCZEK ZAPRASOWYWANYCH
np. systemem kar-therm Stiehl

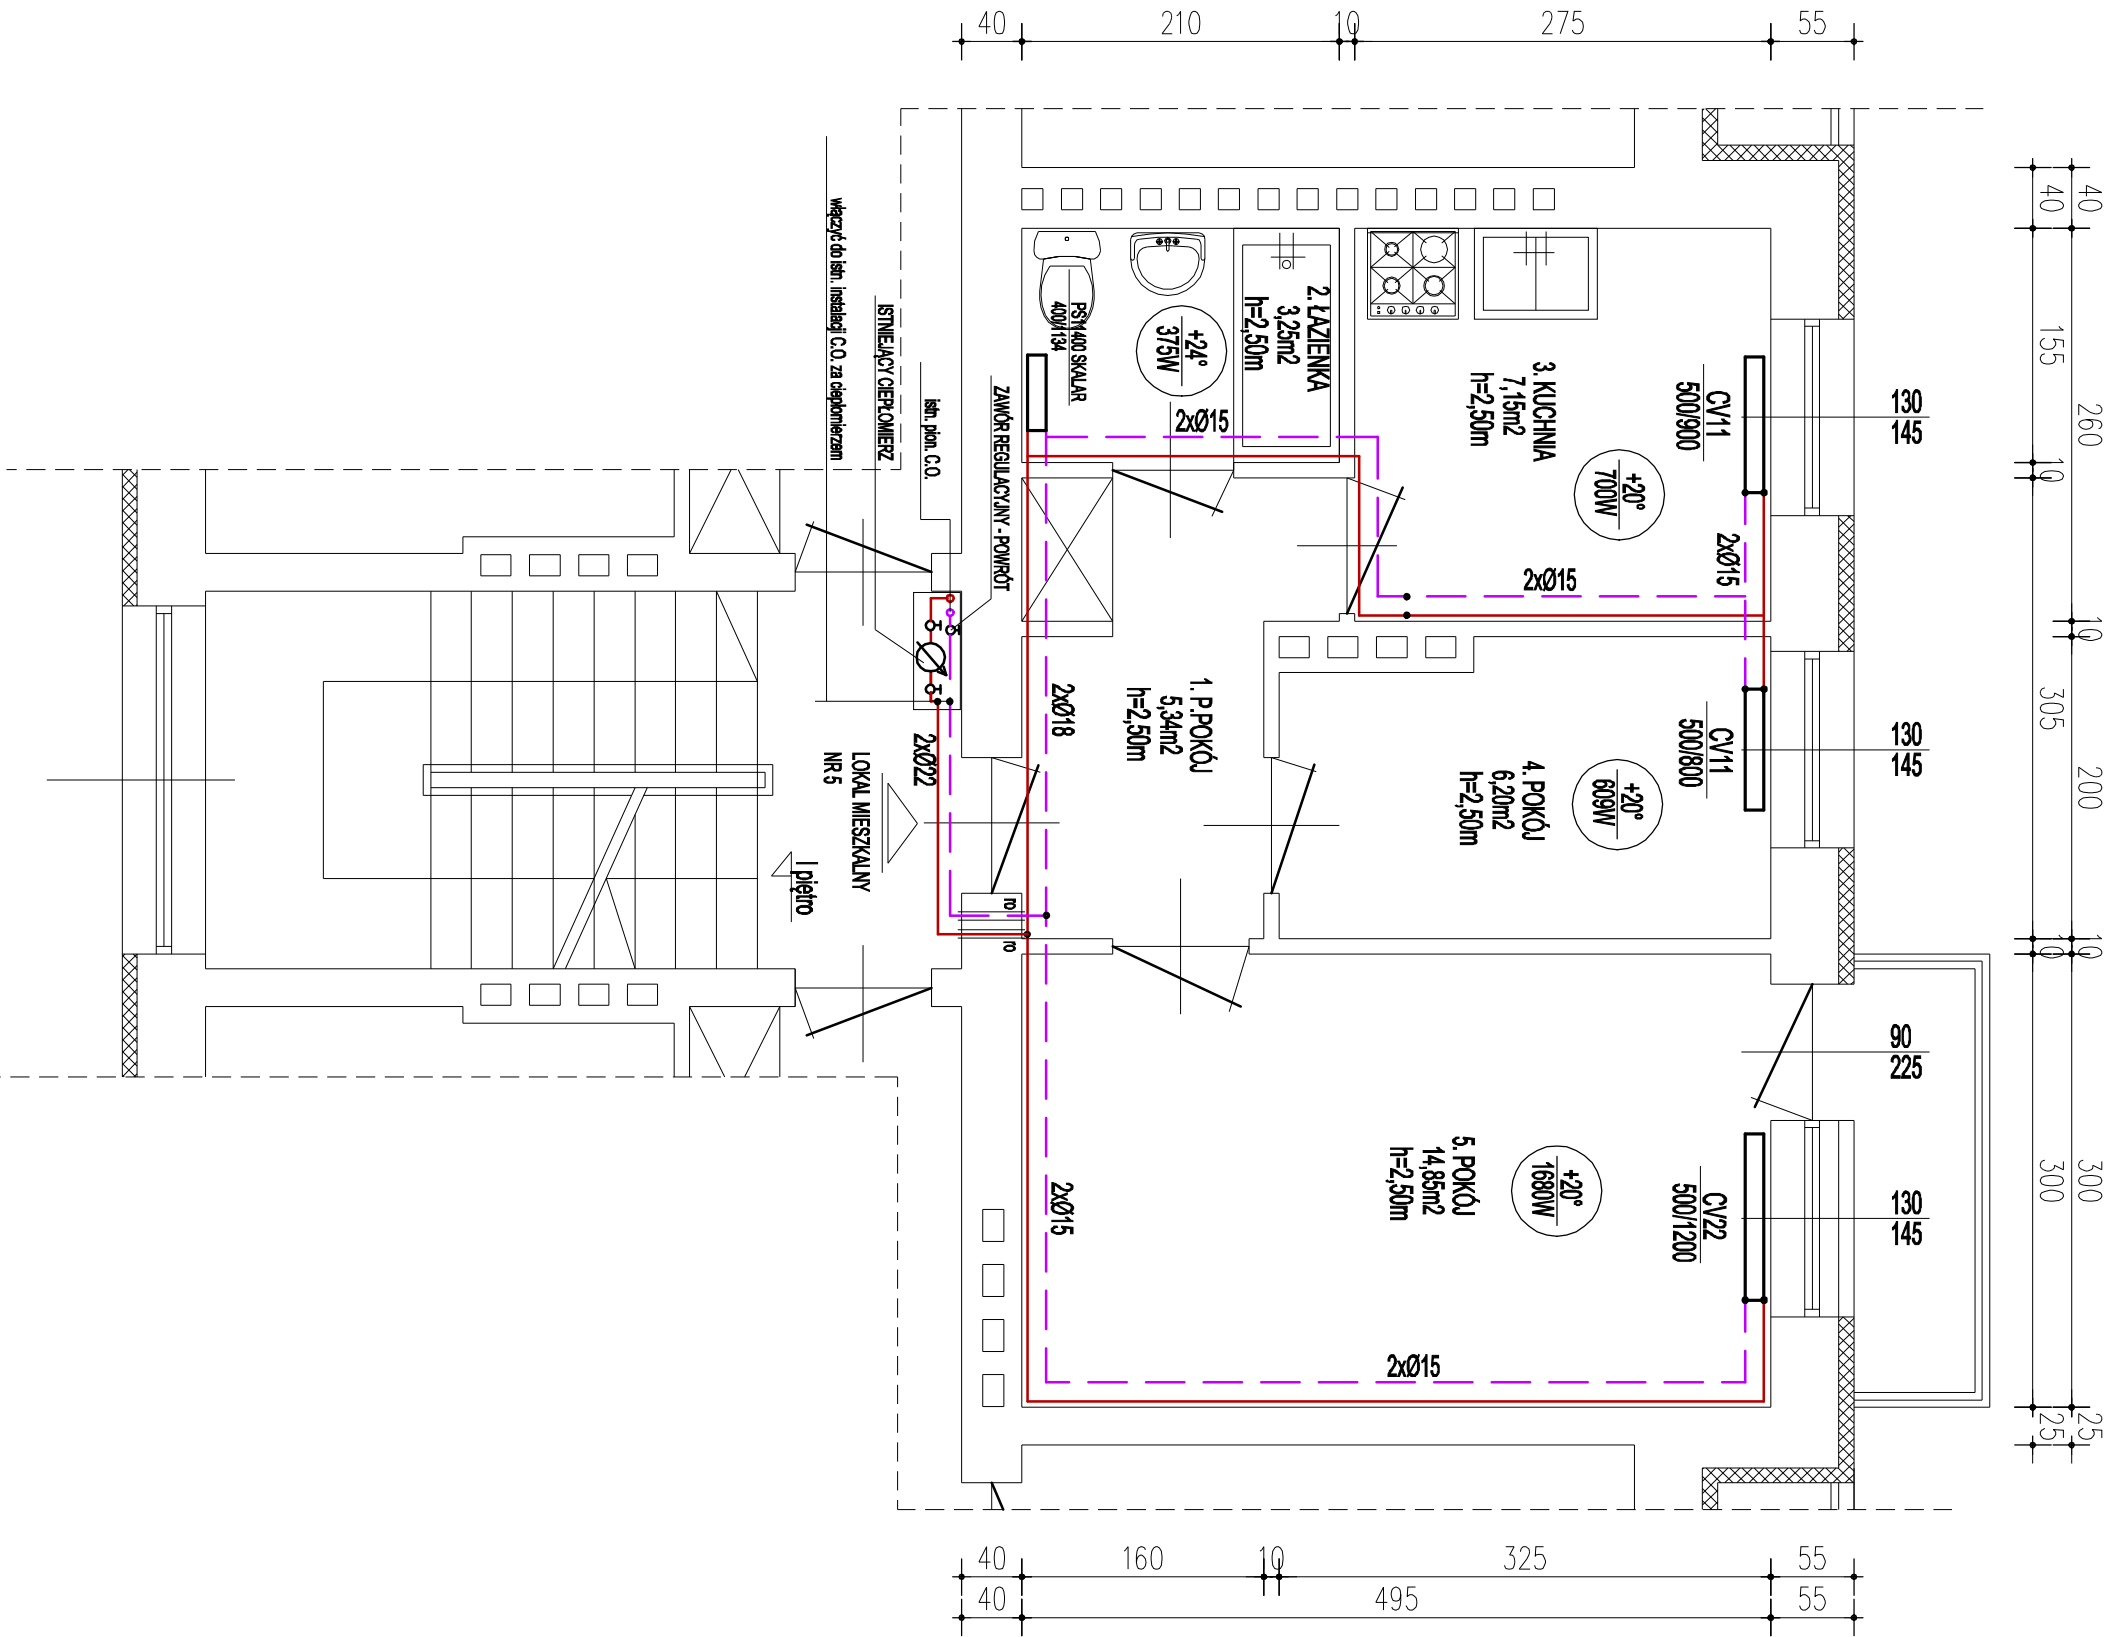

Obiekt:	LOKAL MIESZKALNY W BUDYNKU MIESZKALNYM WIELORODZINNYM	Skala:	1 : 50
Adres	DZ NR 137/6, 138/4 OBR. 230 w TARNOWIE przy ul. Starowoskiego 14/5 (I piętro)		
Przedmiot Rysunku	WENIĘTRZNA INSTALACJA CENTRALNEGO OGRZEWANIA RZUT LOKALU MIESZKALNYM NR 5 - I piętro		
Projektował:	ANTONI RATUSZNIK Upr. Nr WB-NB-8346/150/81 w specj. inst.-inż. w zak. inst. sanitarnych	Podpis	nr rysunku C01
			Data sierpień 2020r