


Uwagi:
INSTALACJA Z RUR STALOWYCH
CIENKOŚCIENNYCH ZE STALI
WĘGLOWEJ OCYNKOWANEJ
ŁĄCZONYCH PRZY POMOCY
ZŁĄCZEK ZAPRASOWYWANYCH
np. systemem Karthelm Stel

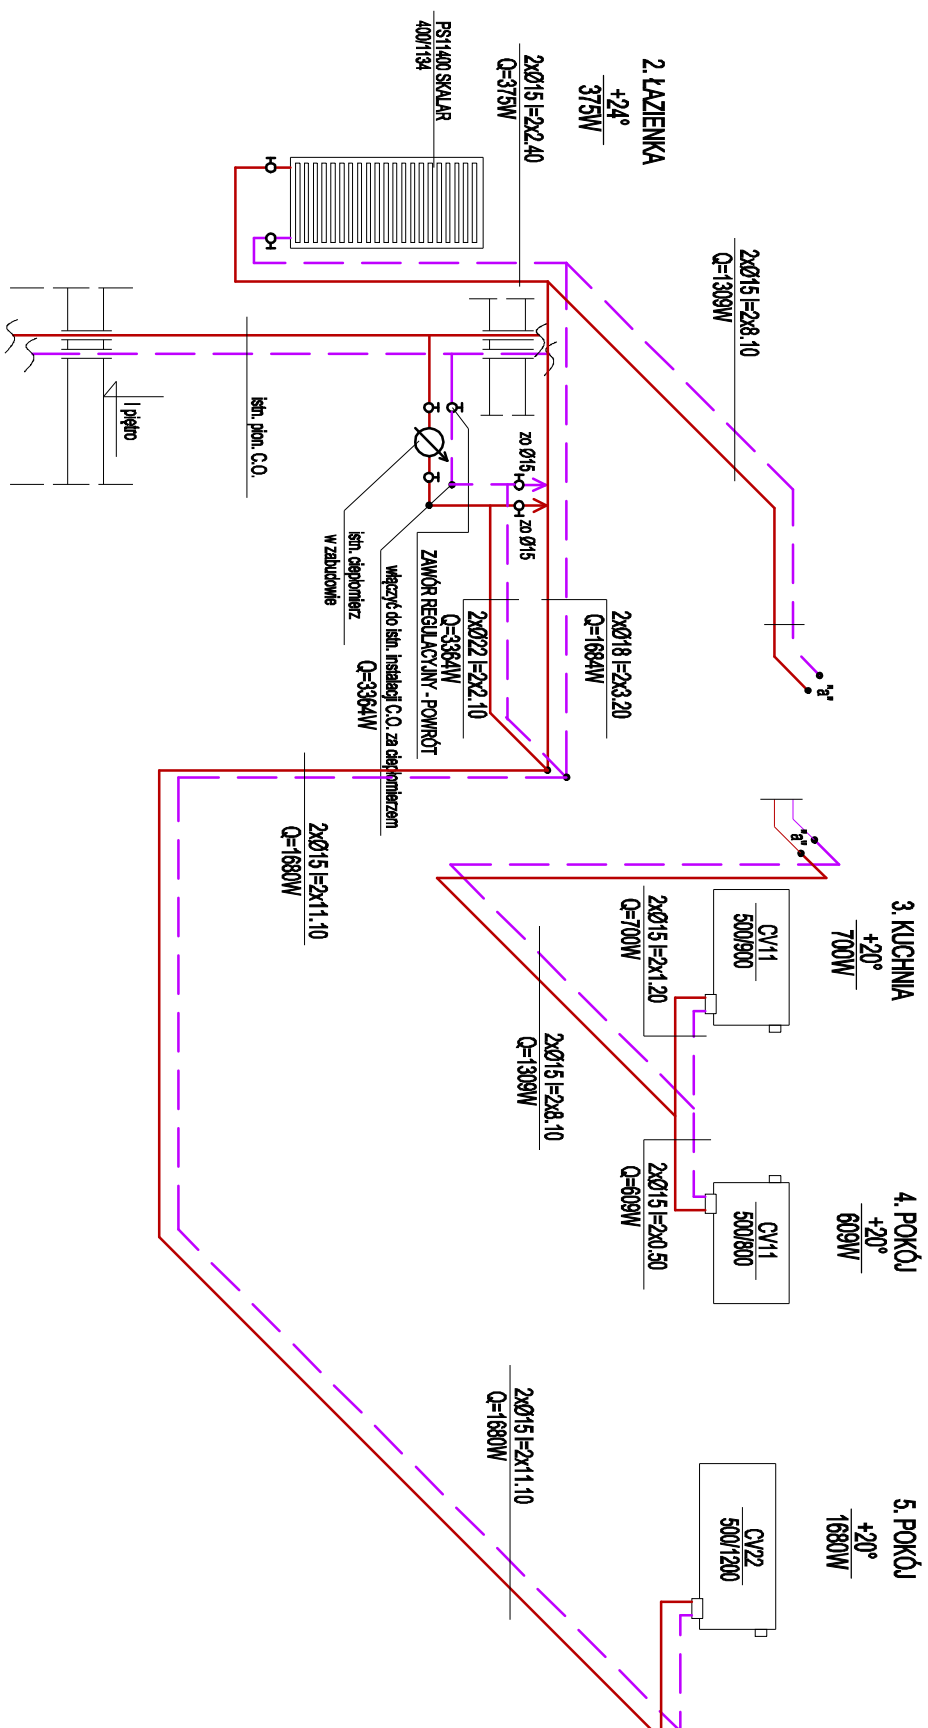

temp. wody 80°/60°/20°C

PRZEWODY ZASILAJĄCE

PRZEWODY POWROTNE

GRZEJNIKI PURMO - oddolne przylgające dwuzaworowe lub boczne

10 RURY OCHRONNE

Opieki:	LOKAL MIESZKALNY W BUDYNKU MIESZKALNYM WIELORODZINNYM		Skala:
Adres	DZ. NR 137/6, 138/4 OBR. 230 W TARNOWIE przy ul. Staromostkiego 14/5 (1 piętro)		1 : 50
Przedmiot Rysunku	WNIĘCIA INSTALACJA CENTRALNEGO OGRZEWANIA ROZWINIĘCIE INSTALACJI CENTRALNEGO OGRZEWANIA W LOKALU MIESZKALNYM NR 5- I piętro		
Projektował:	Podpis	nr rysunku	
ANTONI RATUSZNIK Upr. Nr WB-NB-8346/150/81 w specj. inst.-inż. w zak. inst. sanitarnych		C02	Data sierpień 2020r