


**uwagi:**  
INSTALACJA Z RUR STALOWYCH  
CIENKOŚCIENNYCH ZE STALI  
WĘGLOWEJ OCYNKOWANEJ  
ŁĄCZONYCH PRZY POMOCY  
ZŁĄCZEK ZAPRASOWYMYCH  
np. systemem Kan-them Stell

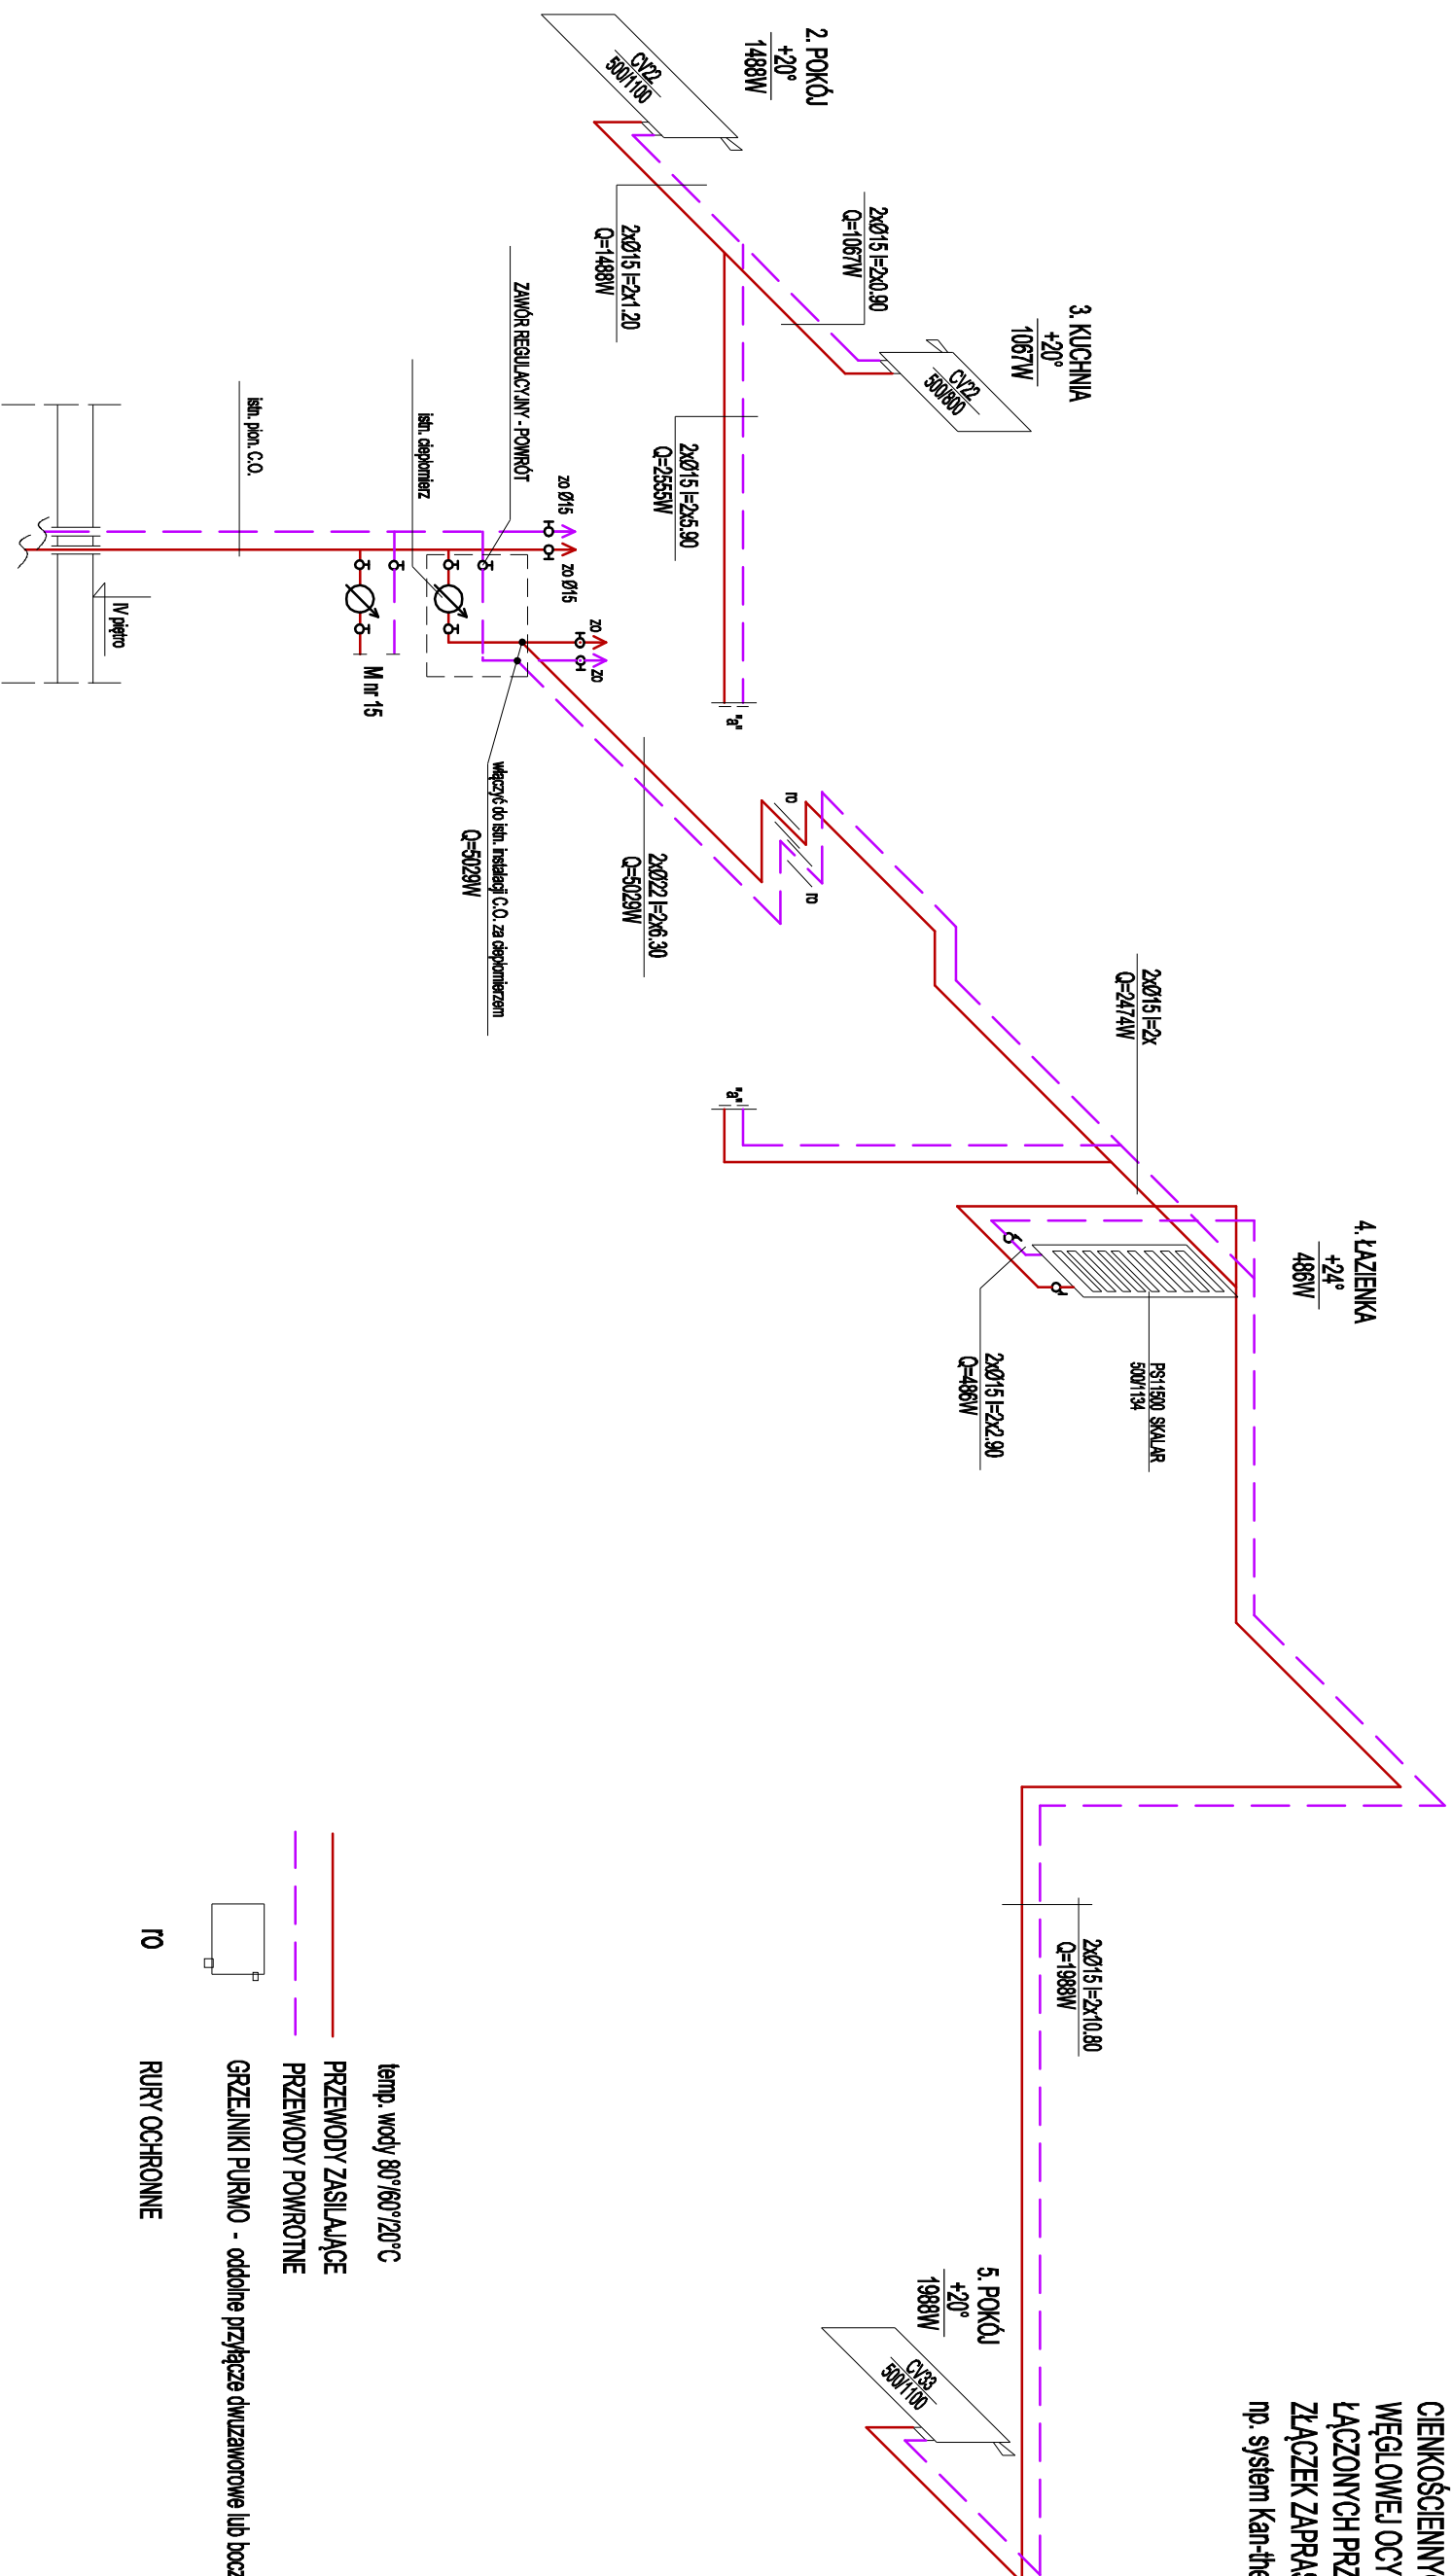

Objekt:	LOKAL MIESZKALNY W BUDYNKU MIESZKALNYM WIELOPODZIEMNYM		Skala:
			1 : 50
Adres	DZ. NR 137/6, 138/4 OBR. 230 W TARNOWIE przy ul. Starowskiego 14/13 (IV piętro)		
Przedmiot rysunku	WENIETRZA INSTALACJA CENTRALNEGO OGRZEWANIA ROZMNIŻENIE INSTALACJI CENTRALNEGO OGRZEWANIA W LOKALU MIESZKALNYM NR 13 - IV piętro		
Projektował:	Podpis	nr rysunku	
ANTONI RATUSZNIK Upř. Nr WB-NB-3346/150/81 w specj. inst.-inż. w zak. inst. sanitarnych		CO2	
		Data	sierpień 2020r