


**uwagi:**  
INSTALACJA Z RUR STALOWYCH  
CIEŃKOŚCIENNYCH ZE STALI  
WĘGLOWEJ OCYNKOWANEJ  
ŁĄCZONYCH PRZY POMOCY  
ZŁĄCZEK ZAPRASOWYWANYCH  
np. system kar-therm Stoll

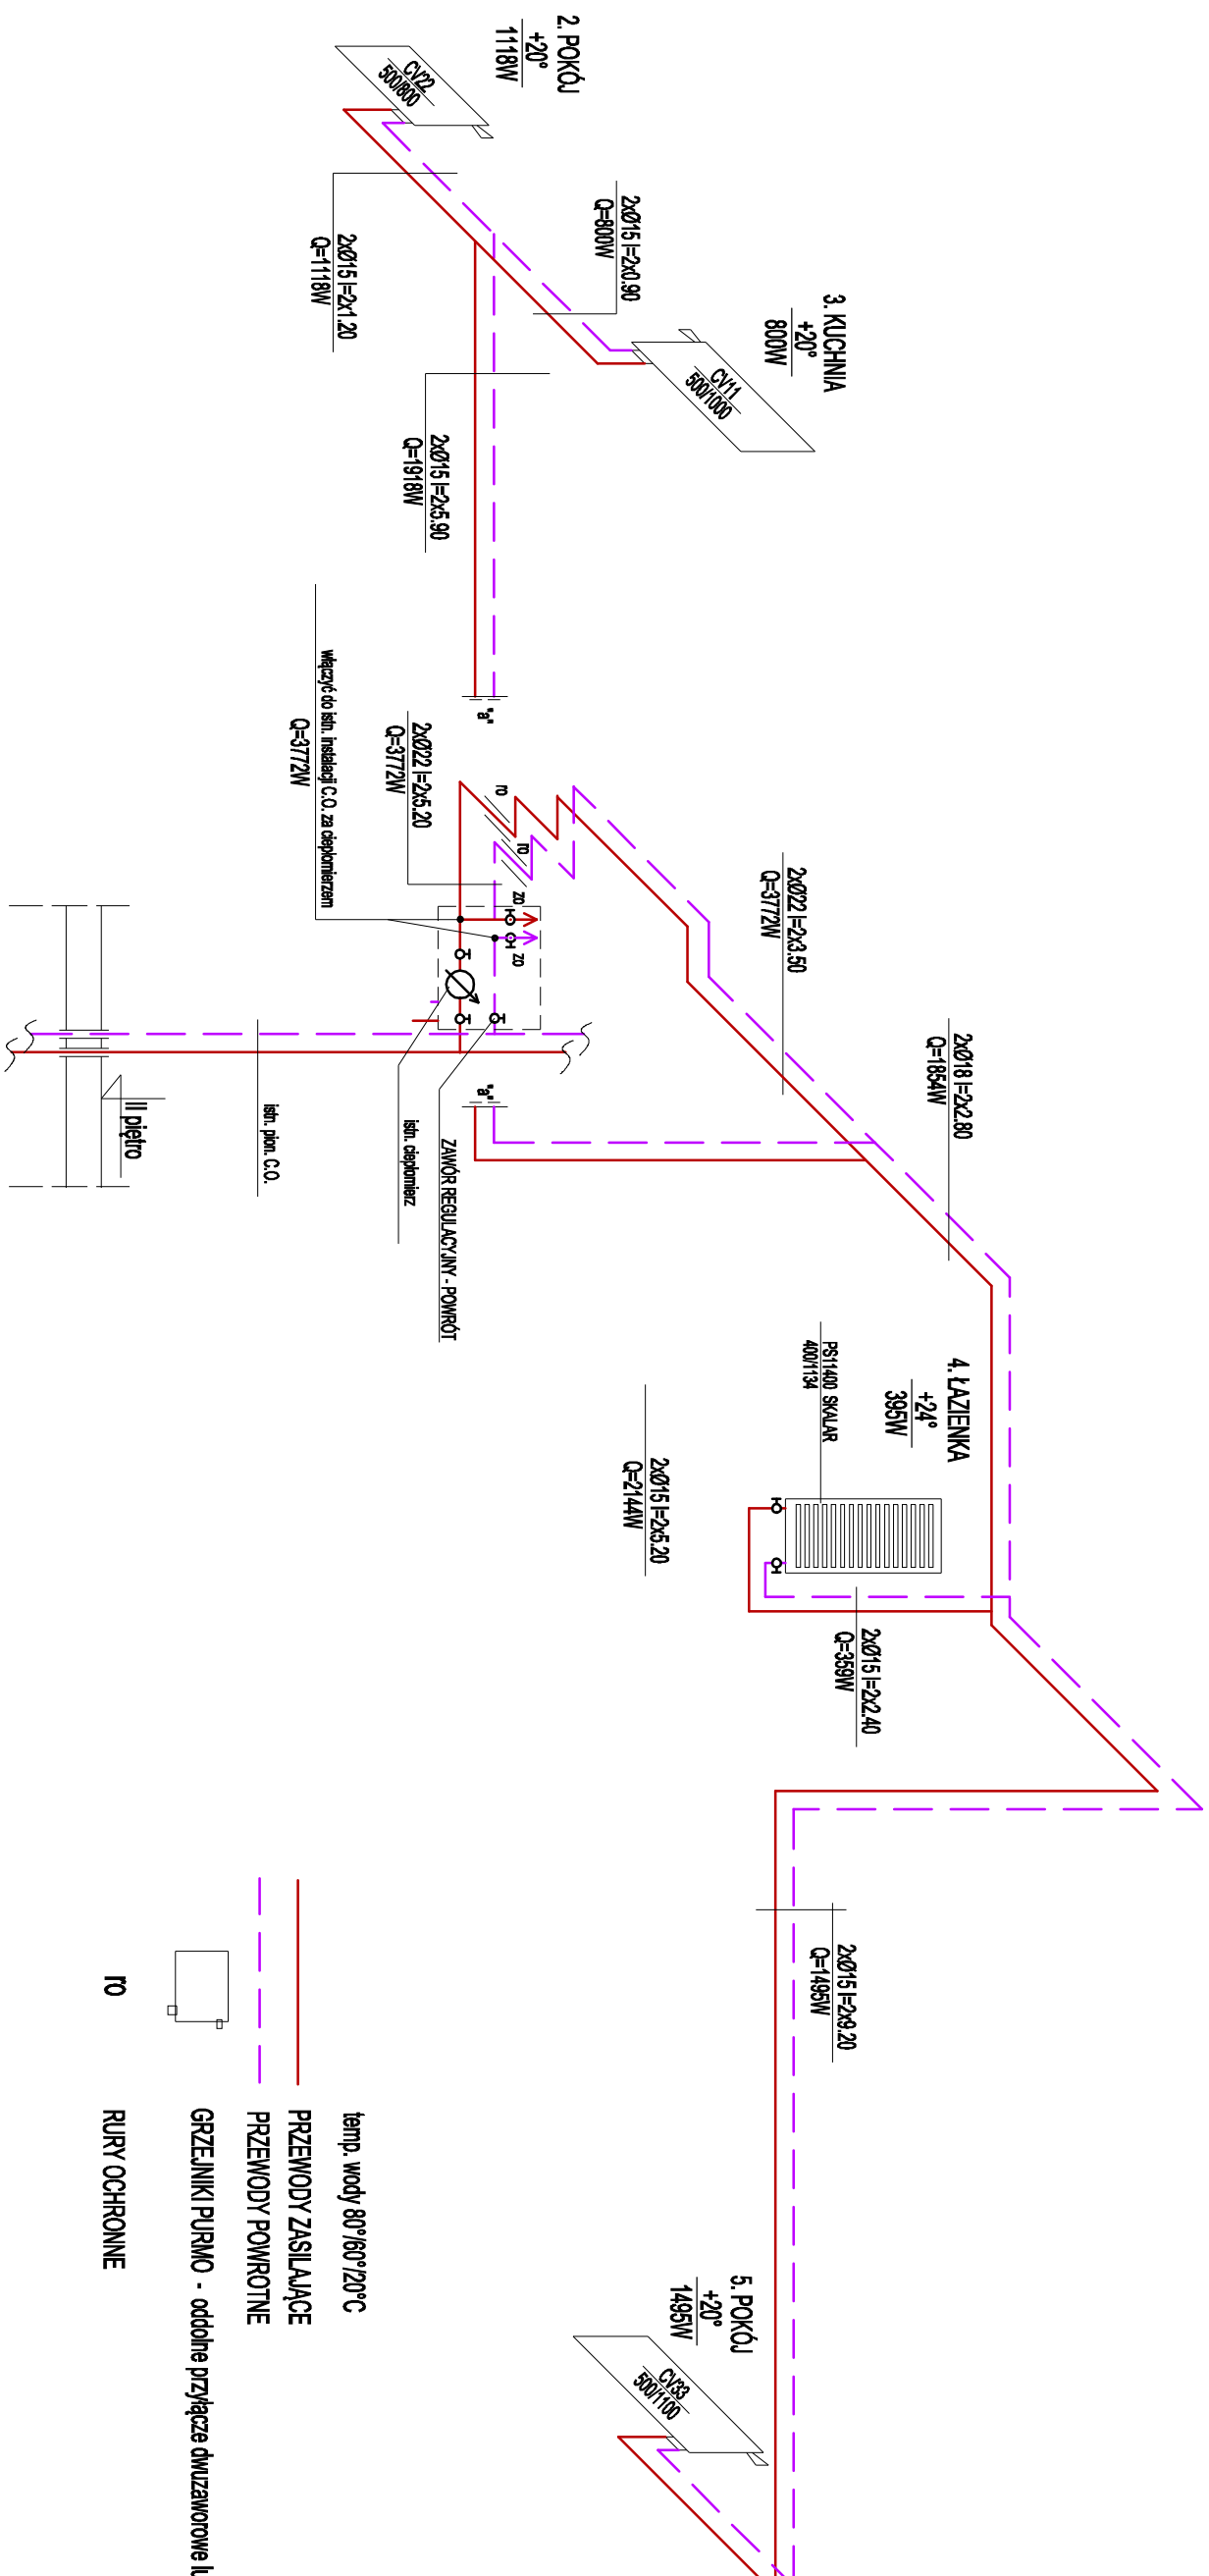

Obiekt:	LOKAL MIESZKALNY W BUDYNKU MIESZKALNYM WIELORODZINNYM		Skala:
			1 : 50
Adres	DZ. NR 113/6, 138/4 OBR. 230 W TARNOWIE przy ul. Starowskiego 14/7 (II piętro)		
Przedmiot Rysunku	WIEŹNICTWA INSTALACJA CENTRALNEGO OGRZEWANIA ROZMIESZCZENIE INSTALACJI CENTRALNEGO OGRZEWANIA W LOKALU MIESZKALNYM NR 7 - II piętro		
Projektował:	Podpis	nr rysunku	
ANTONI RATUSZNIK Upř. Nr WB-NB-8346/150/81 w specj. inst.-linz. w zak. inst. sanitarnych			<b>C02</b>
			Data <b>sierpień 2020r</b>