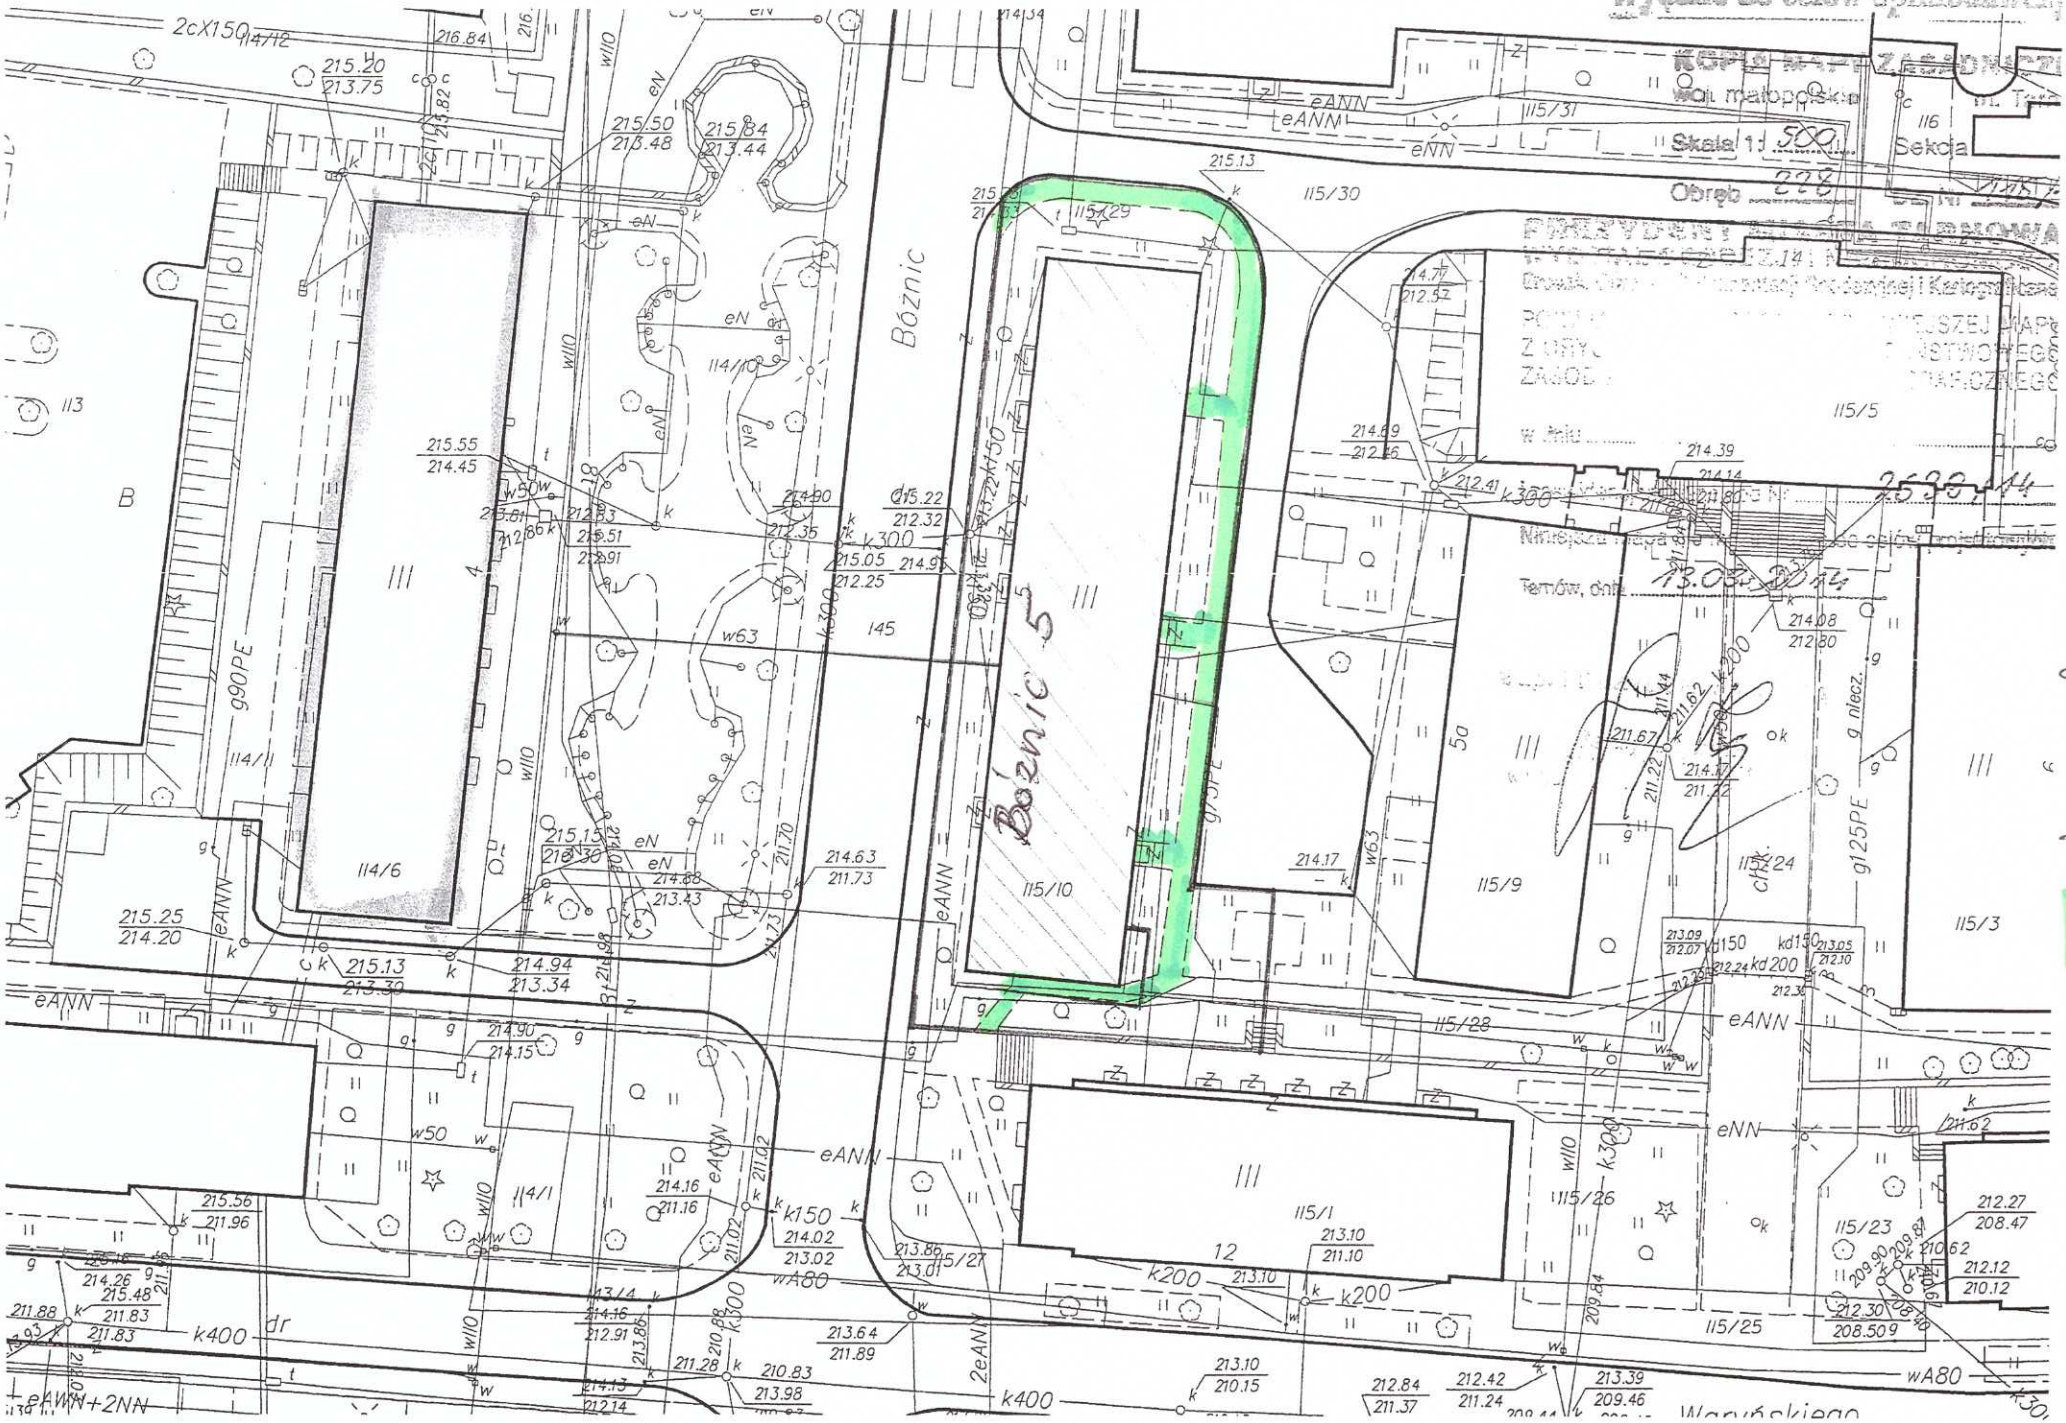
Bóżnic
Bóżnic 5
115/10
115/30
115/29
115/31
115/5
115/9
115/3
115/1
115/25
115/26
115/23
115/28
114/6
114/1
145
Skala 1:500
Obręb 228
Sekcja
Wał małopolski
ul. Warszawska
WYMIANA